


- Legende:**
- Mischwasserkanal
 - Abwasserschacht
 - DN 1000 Schachtdurchmesser
 - KM1 Schachtname
 - D 141.06 Deckelhöhe
 - S 138.91 Sohlhöhe
 - T 2.15 Tiefe
 - Wasserversorgung
 - Streckenschieber
 - Hydrant
 - Hausanschluss mit Anbohrmattur
 - Hausanschluss mit Anbohrmattur zum späteren Anbohren
 - Leerrohre
 - Kabelabzweigkasten
 - Gastleitung
 - Sinkkasten
 - Sinkkastenanschluss

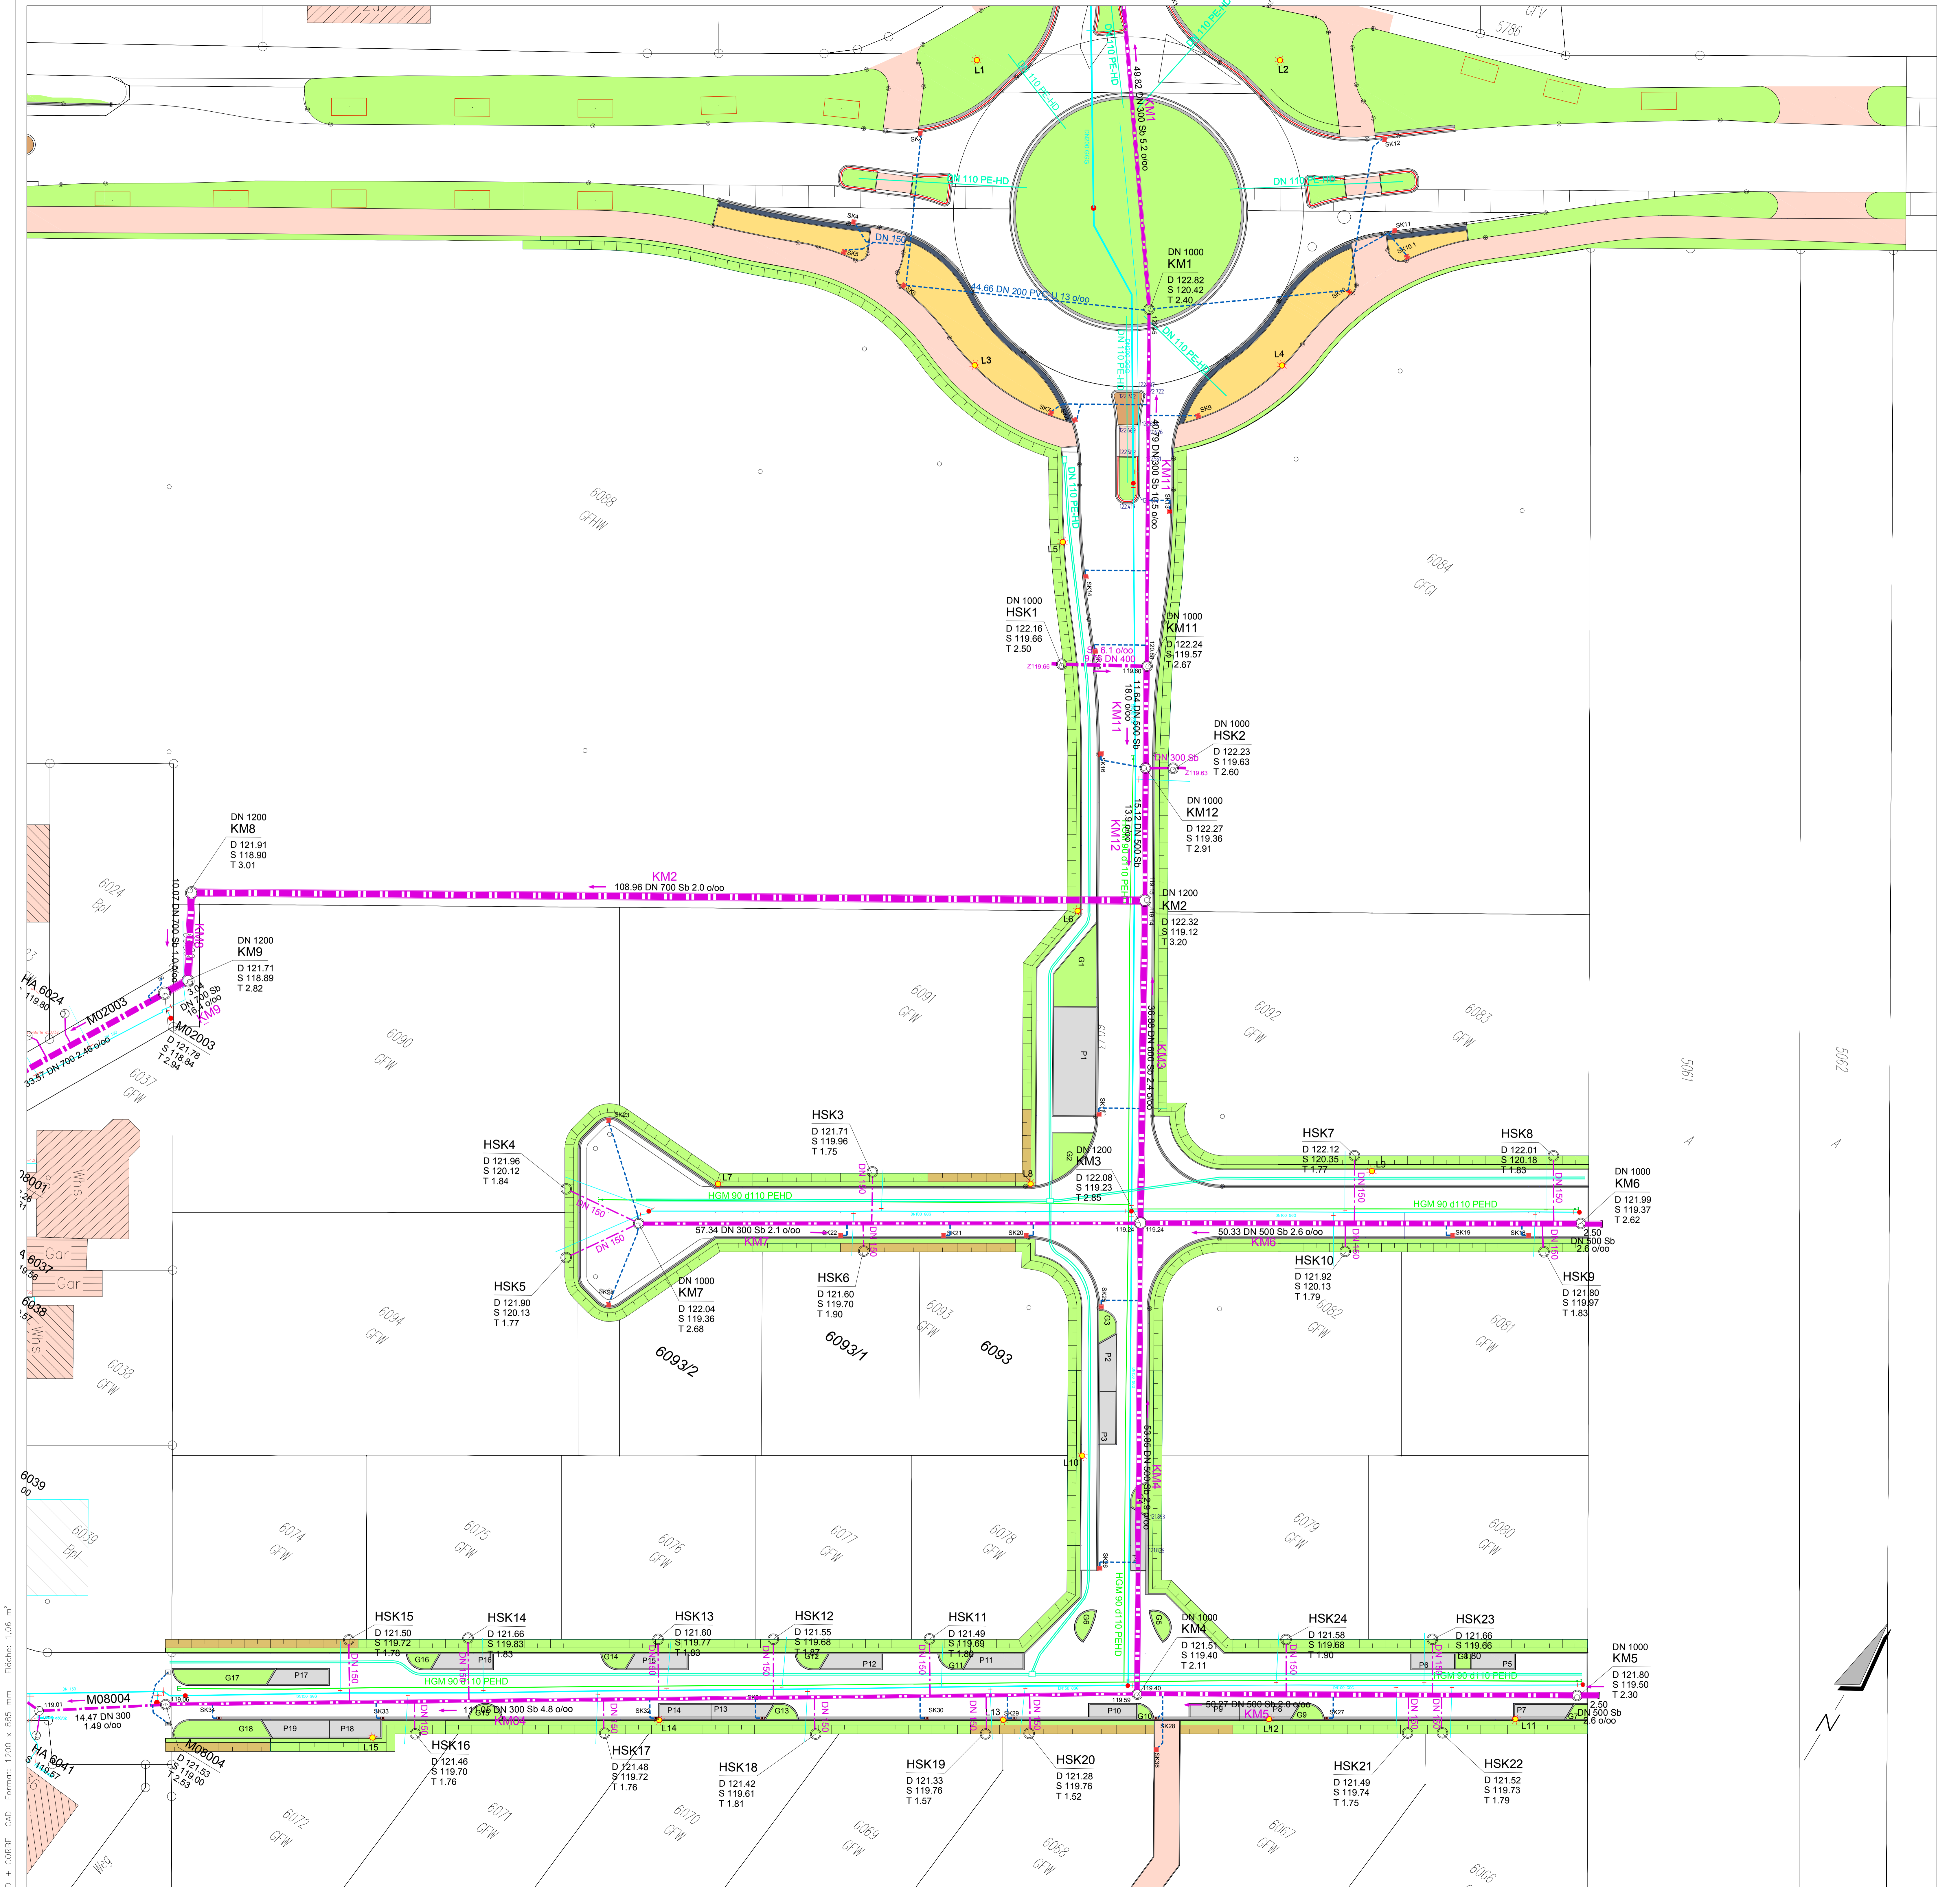

Plangrundlage:
 - ALK - Stand 10-2011
 - Wasserversorgung Stand 20.11.2012
 - Vermessung nach Bau
 - IB Wald+Corbe Stand 26.11.2012

Index	Datum	Name	Art der Änderung

WALD+CORBE INFRASTRUKTURPLANUNG GmbH
 Ingenieurbüro für Wasser, Umwelt und Verkehr
 Am Heckelhamm 18 76549 Hügelsheim Telefon (07226) 1876-00 Telefax (07226) 1876-77
 Böfinger Straße 68 78111 Freiburg Telefon (0761) 150 774-0 Telefax (0761) 150 774-68

KBB Kommunalerberatung & Bauleiterschließung
 Gemeinde **Hügelsheim**

Erschließung "Unten an der Landstraße 2"
 Kanal, Wasser- und Gasversorgung, Leerrohre
 Lageplan
 Bestand nach Bau

Maßstab: 1:250	Datum: 12.11.2013	Name: Wu/Hel
Projekt: 103.09.059	Gepr.: Kirsamer	
Zeichnung: Bestand-nach-Bau_UadL-II	Änderung:	
Auftraggeber:	Änderung:	
	Ingenieurbüro:	
Datum:	Unterschrift: <i>P. Kirsamer</i>	Datum:
		Unterschrift:

1: \yugeshelm\unter_an_der_landstr_2\AS-Beitrag-nach-Ausführung\CAD\Bestand-nach-Bau_Lied-1_Vermess-2013-06-03.dwg, 13. Nov. 2013 - 13:30