


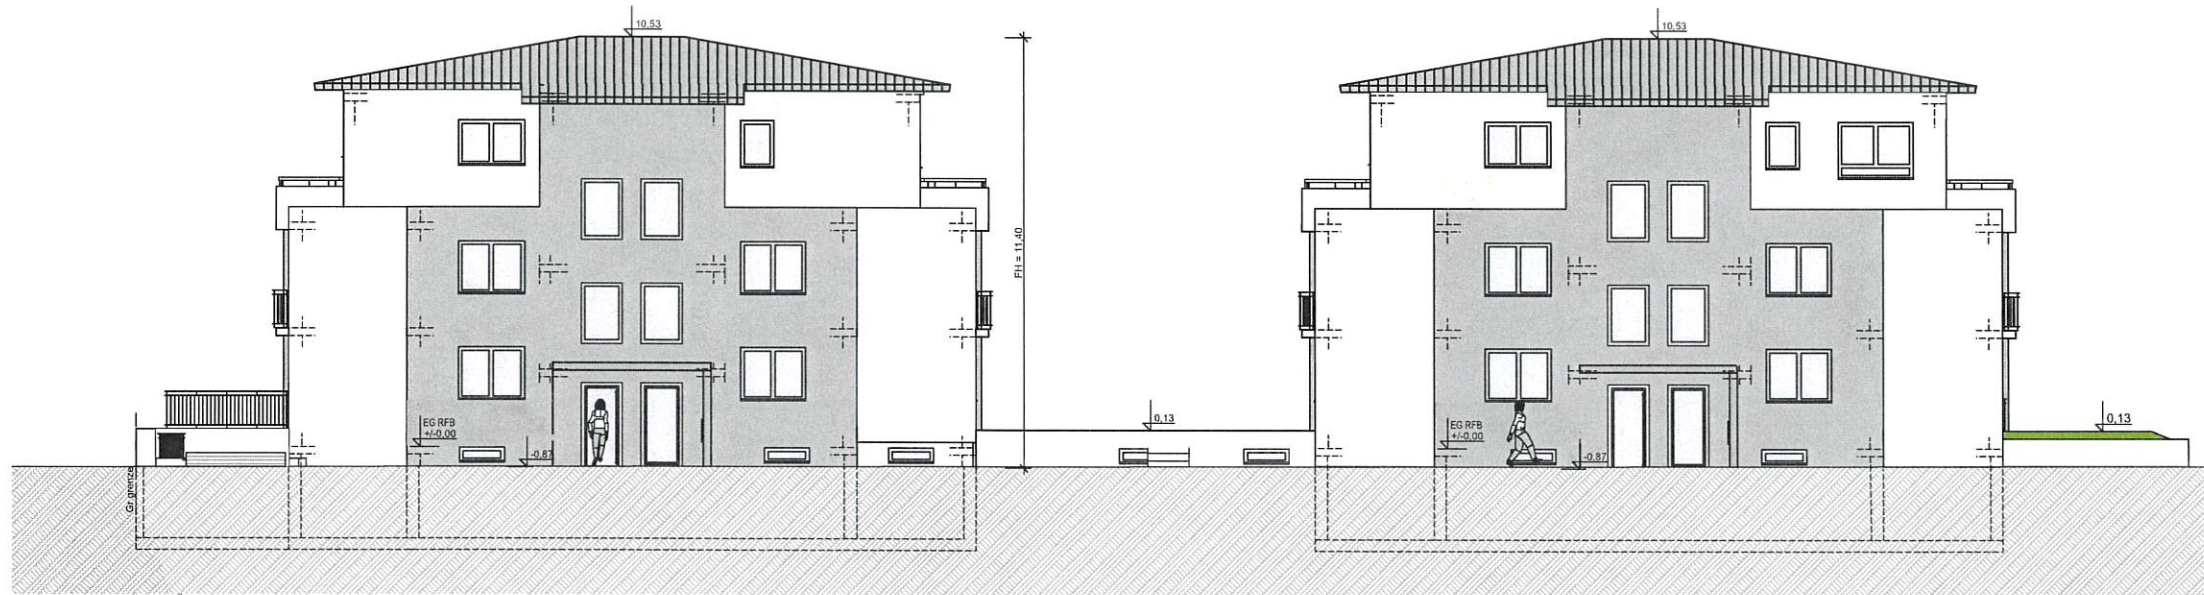

## Nordosten



## VORHABEN - UND ERSCHLIESSUNGSPLAN

Ansichten 1  
M. 1:200

### BAUVORHABEN

Zwei Mehrfamilienhäuser  
mit Tiefgarage

### BAUORT

Flst.-Nr. 3976/2  
Merkurstrasse  
76549 Hügelsheim

### BAUHERR

Siegfried Schmitt, Architekt  
Donastr. 7, 76437 Rastatt  
Tel.: 07222 / 938230, Fax: 07222 / 938235

### ARCHITEKT

Siegfried Schmitt, Architekt  
Donastr. 7, 76437 Rastatt  
Tel.: 07222 / 938230, Fax: 07222 / 938235

## Südosten



.....  
Rastatt, den 16.05.2018