

LAGEPLAN

M=1:500

Zeichnerischer Teil zum Bauantrag
(§ 4 LBOVVO)


LANDKREIS: Rastatt
GEMEINDE: Hügelsheim
GEMARKUNG: Hügelsheim
FLURSTÜCK: 3976/2

BAUHERR: Architekt Siegfried Schmitt
Donaustraße 7
76437 Rastatt

PROJEKT: Neubau 2 Mehrfamilienhäuser
+ Tiefgarage (16 Stellplätze)
+ 6 Stellplätze

—●— GRENZE ENDGÜLTIG —○— GRENZE GEPLANT
—X— GRENZE WEGFALLEND —□— GRENZE GRAPHISCH
AUSZUG AUS DEM LIEGENSCHAFTSKATASTER

BAUEINGABE

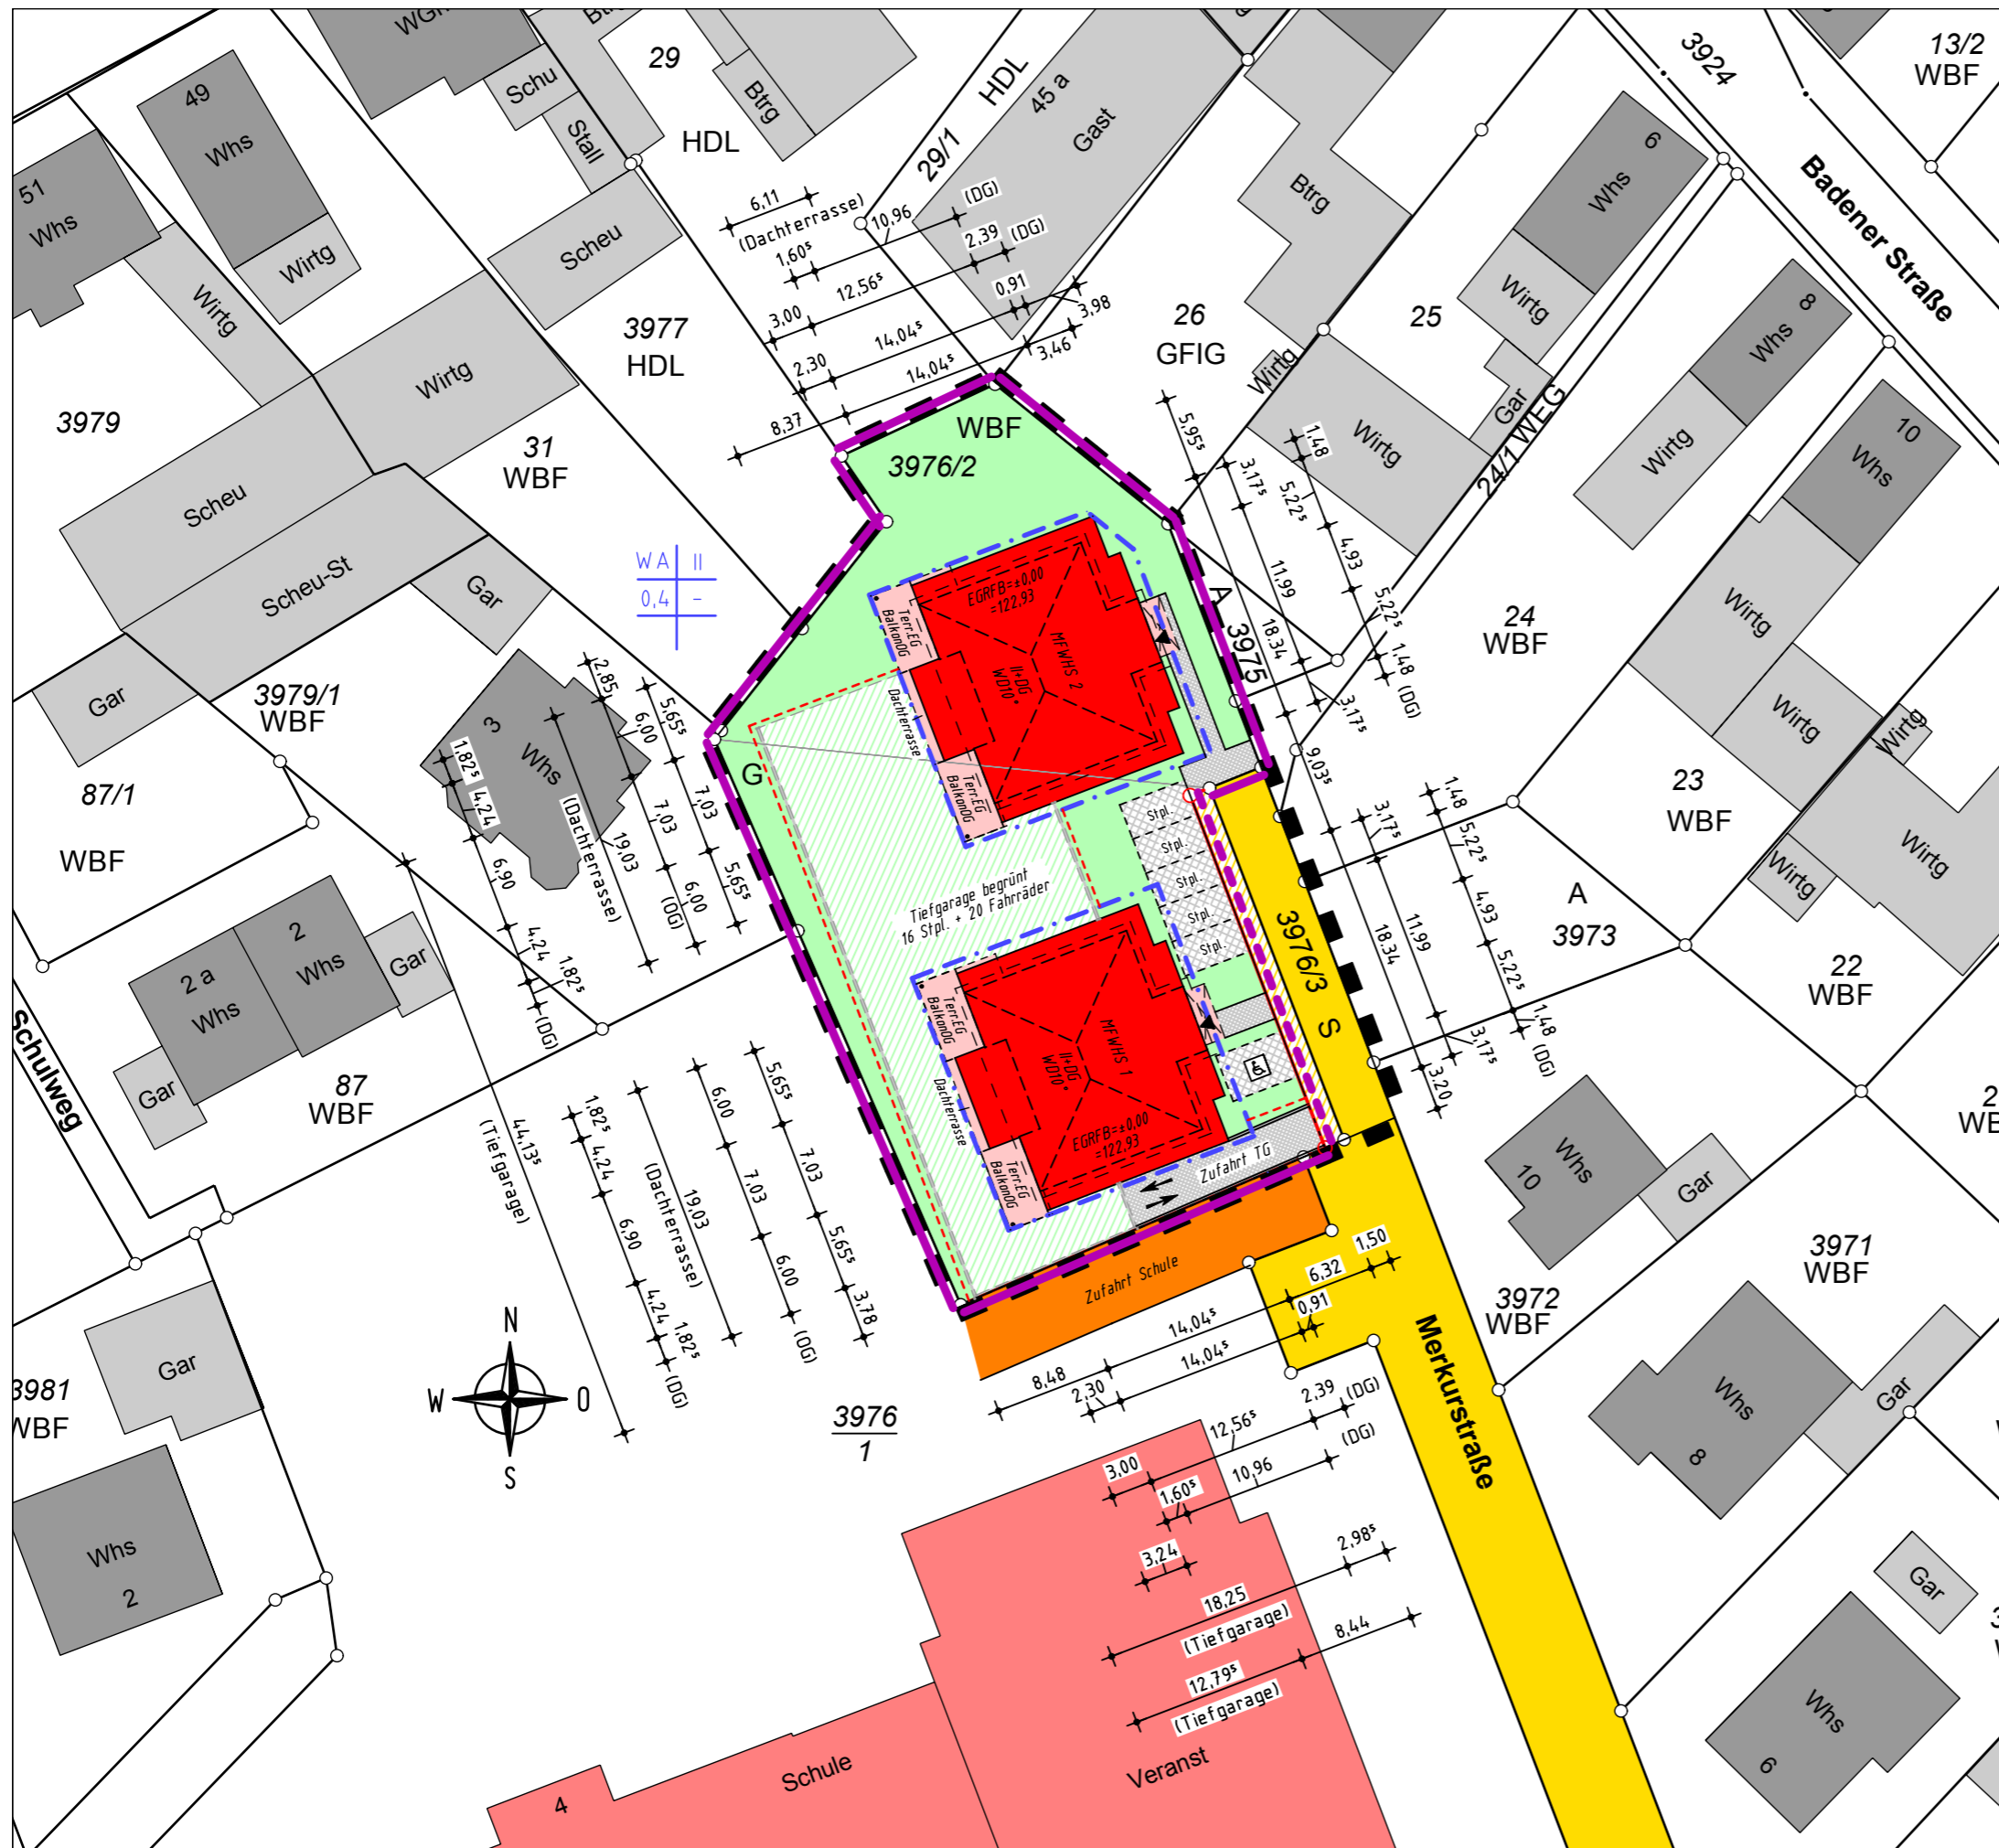

Streiling
Ingenieurbüro für Vermessung

Steinacker 13 * 76479 Steinmauern
Tel: 07222 / 9447-0 Fax: 9447-47
vermessung@streiling.com

PROJEKT: 18-012
PLAN: 180516_BE_A3

ZEICHNER: Heiko Streiling Dipl.-Ing. [FH]
STEINMAUERN 16.05.2018