


**A1 - A1**

- Mauerwerk
- Stahlbeton
- Installationswand

# VORHABEN - UND ERSCHLIESSUNGSPLAN

Schnitte  
M. 1:200

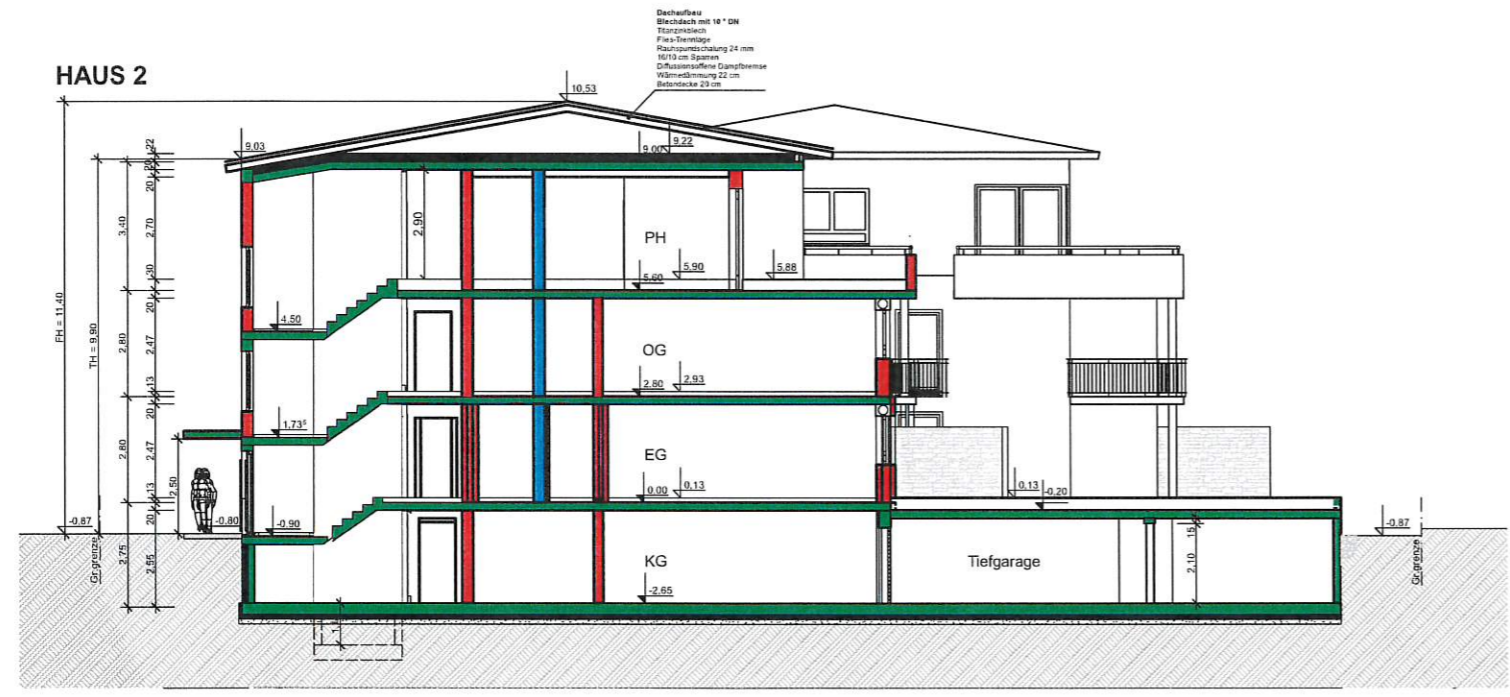

**A2 - A2**

## BAUVORHABEN

Zwei Mehrfamilienhäuser  
mit Tiefgarage

## BAUORT


Flst.-Nr. 3976/2  
Merkurstrasse  
76549 Hügelsheim

## BAUHERR

Siegfried Schmitt, Architekt  
Donastr. 7, 76437 Rastatt  
Tel.: 07222 / 938230, Fax: 07222 / 938235

## ARCHITEKT

Siegfried Schmitt, Architekt  
Donastr. 7, 76437 Rastatt  
Tel.: 07222 / 938230, Fax: 07222 / 938235

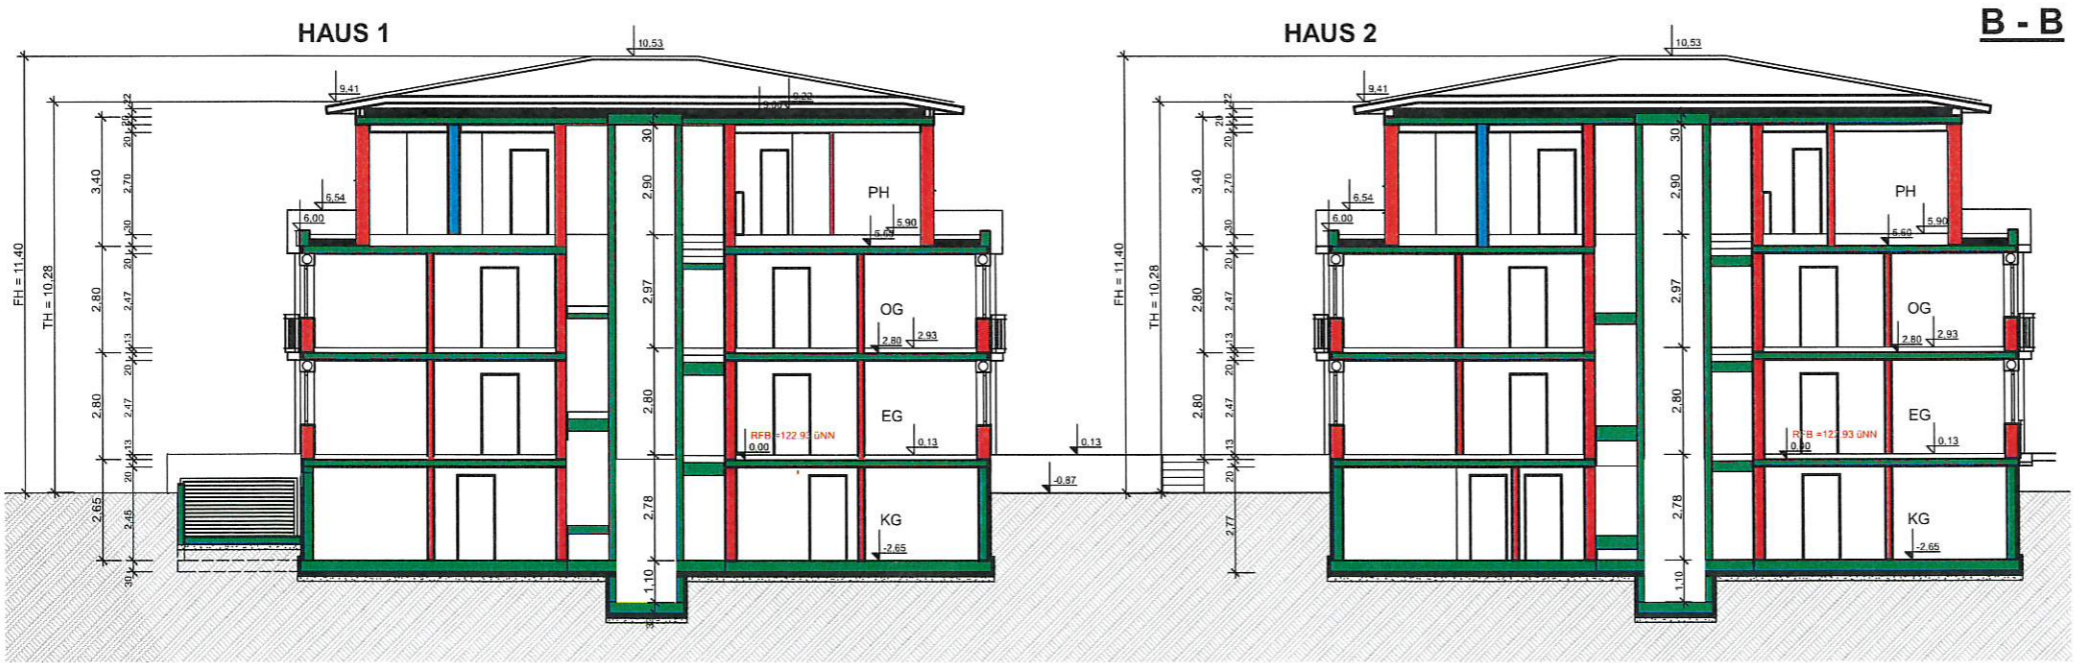

Rastatt, den 16.05.2018