


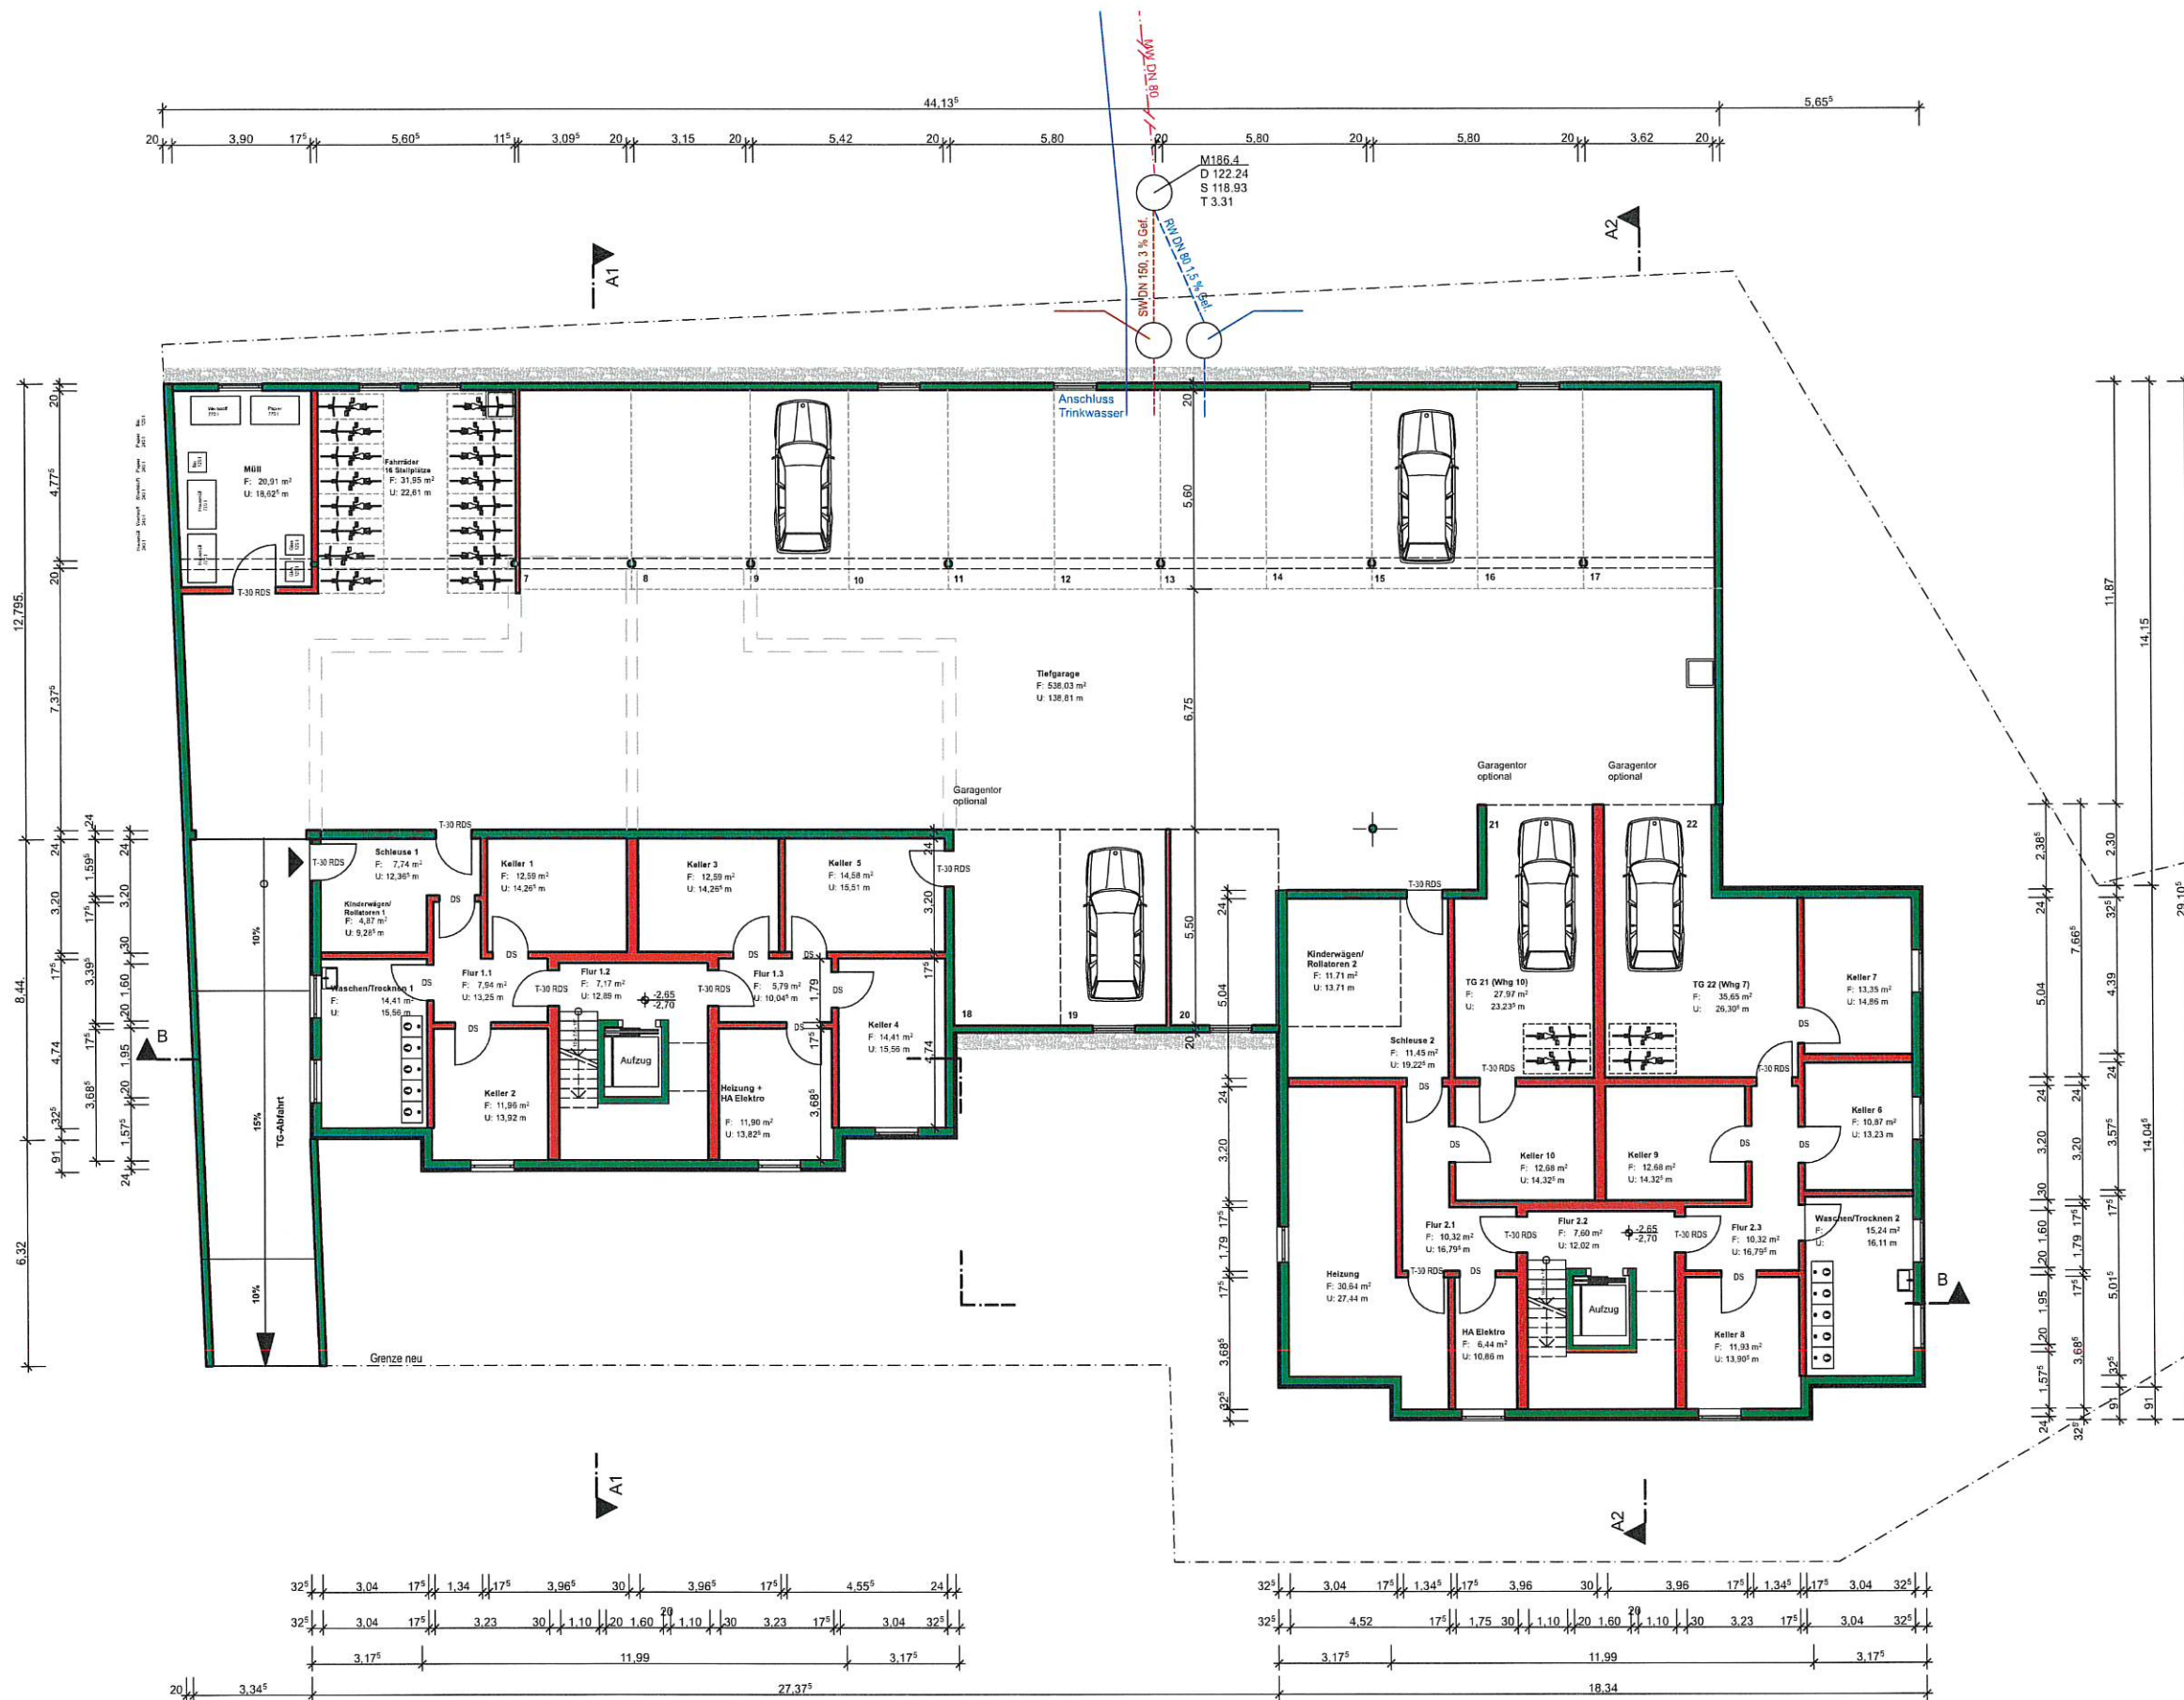

VORHABEN - UND ERSCHLIESSUNGSPLAN

Kellergeschoss
M. 1:200



BAUVORHABEN

Zwei Mehrfamilienhäuser
mit Tiefgarage

BAUORT

Flst.-Nr. 3976/2
Merkurstrasse
76549 Hügelsheim

BAUHERR

Siegfried Schmitt, Architekt
Donaustr. 7, 76437 Rastatt
Tel.: 07222 / 938230, Fax: 07222 / 938235

ARCHITEKT

Siegfried Schmitt, Architekt
Donaustr. 7, 76437 Rastatt
Tel.: 07222 / 938230, Fax: 07222 / 938235

Rastatt, den 16.05.2018

- Mauerwerk
- Stahlbeton
- Installationswand