




UNTERGESCHOSS

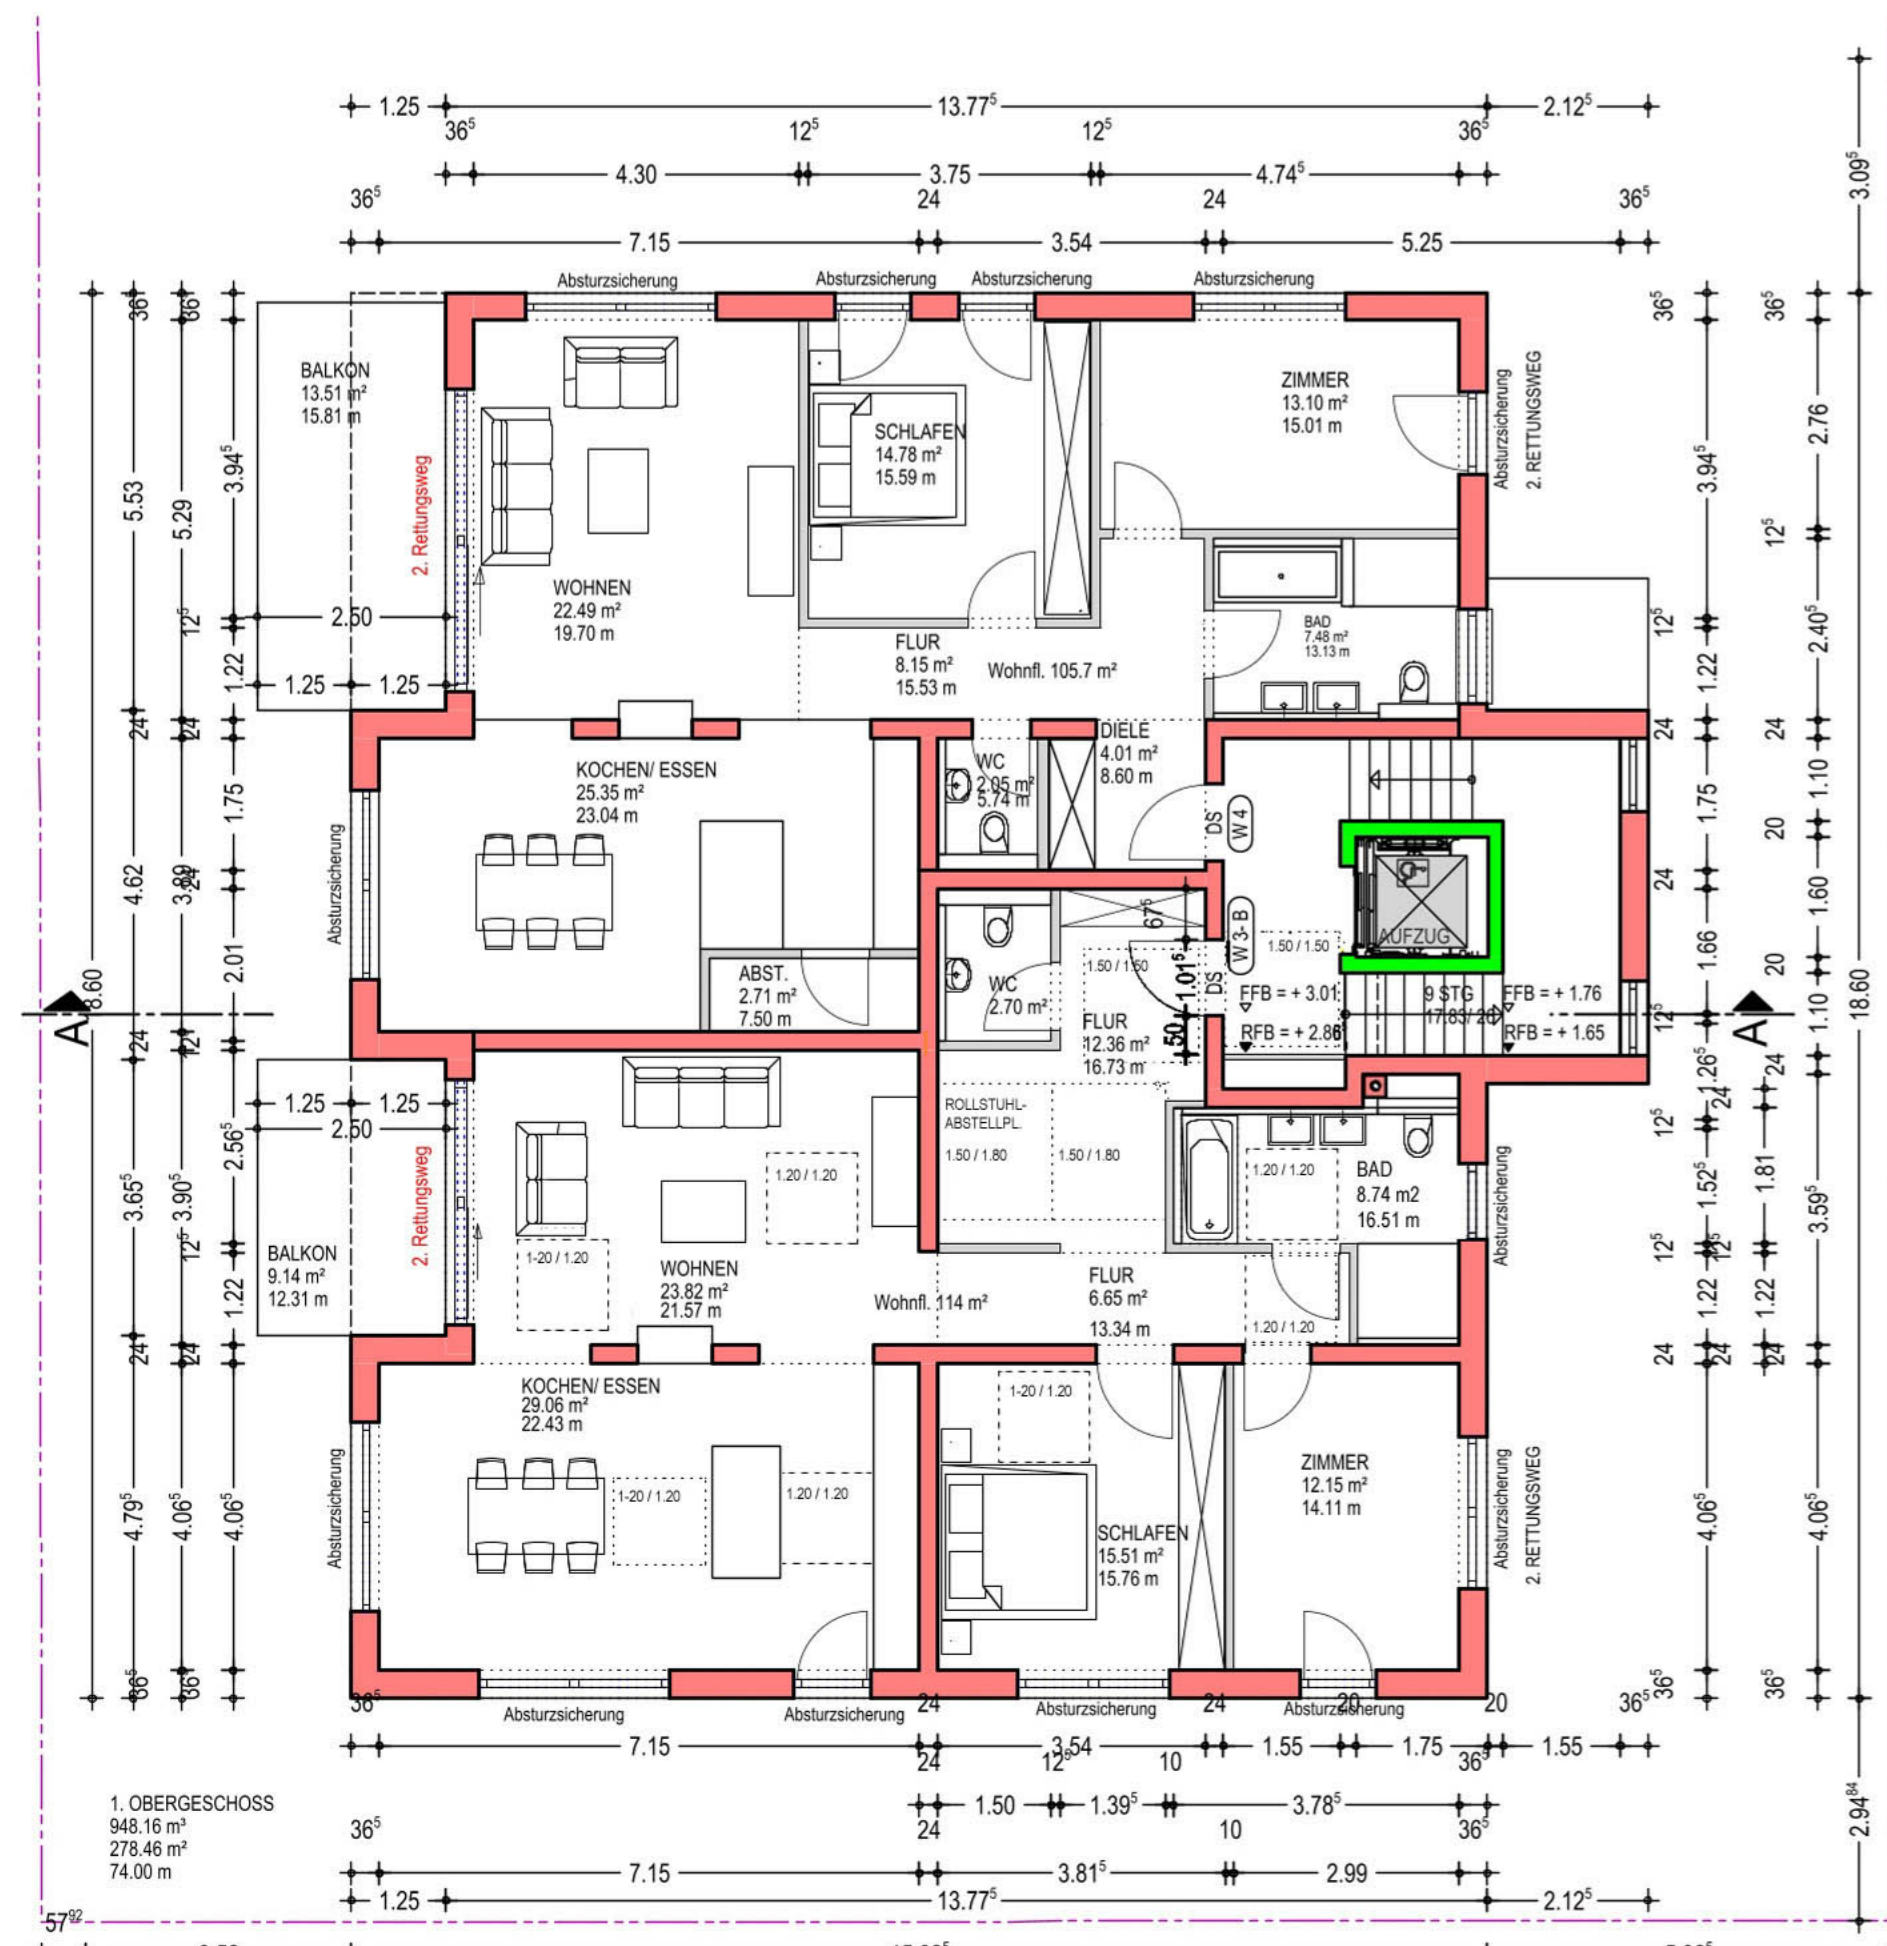


1. OBERGESCHOSS

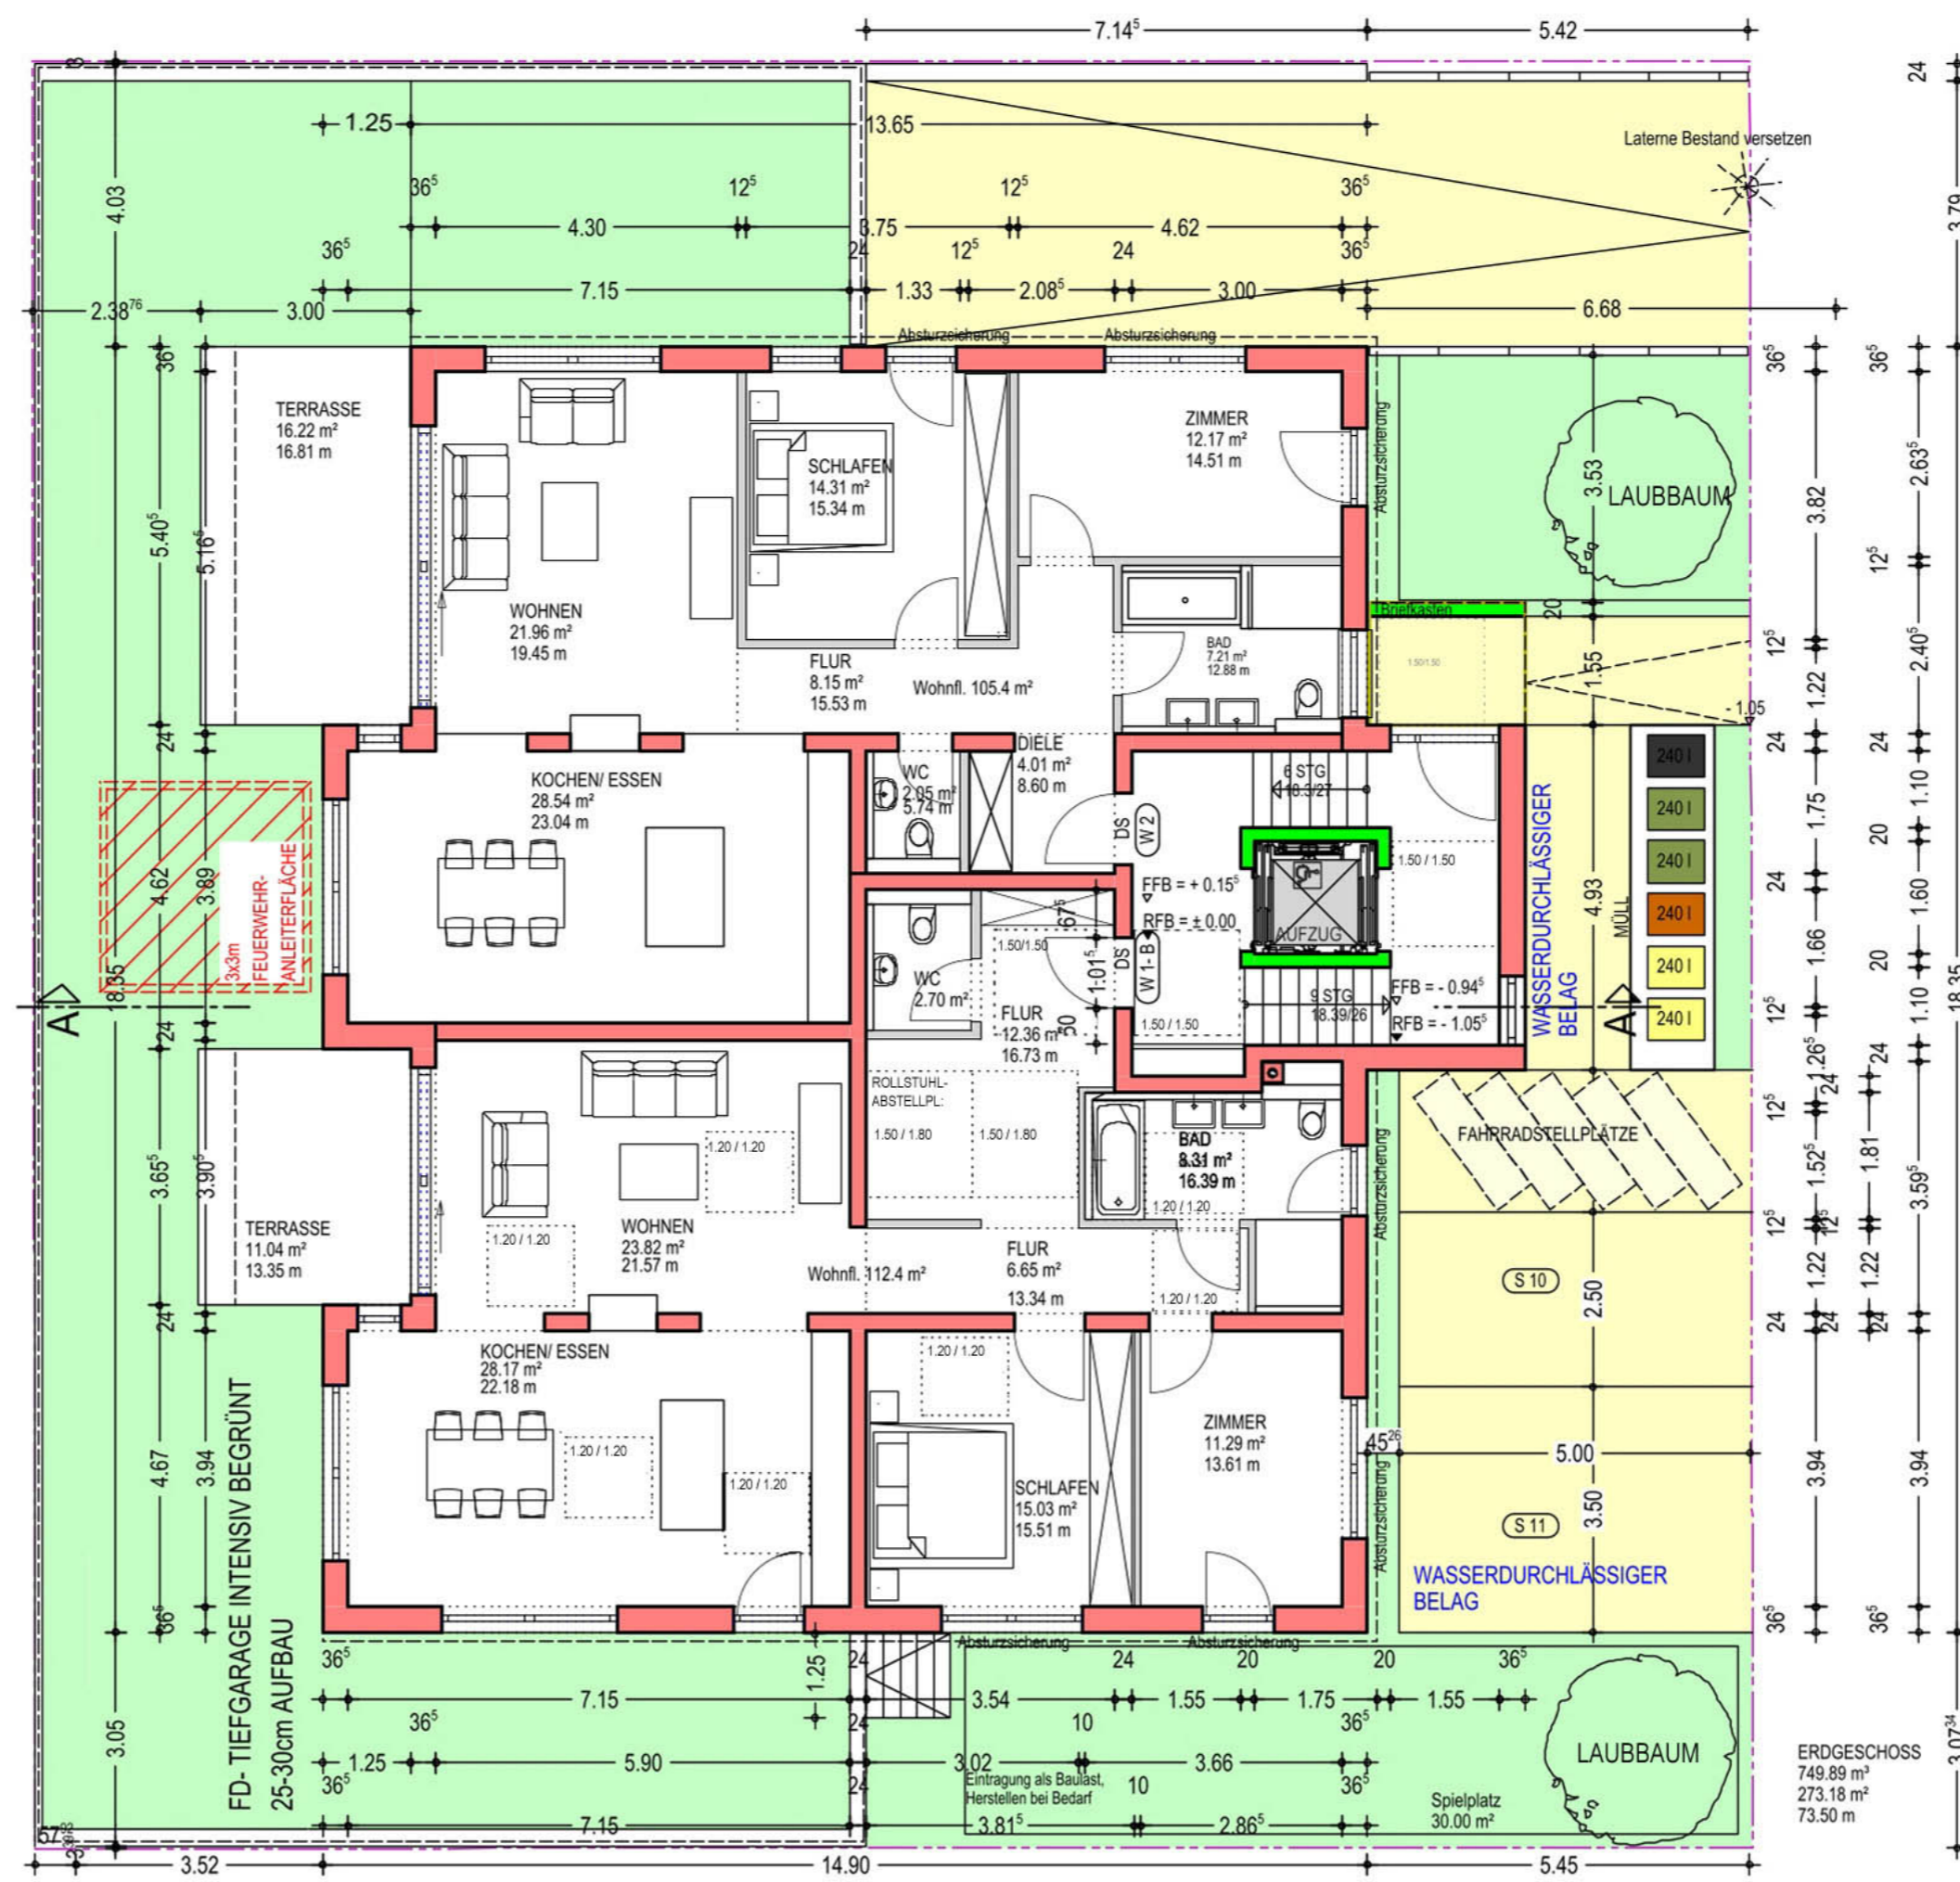

ERDGESCHOSS

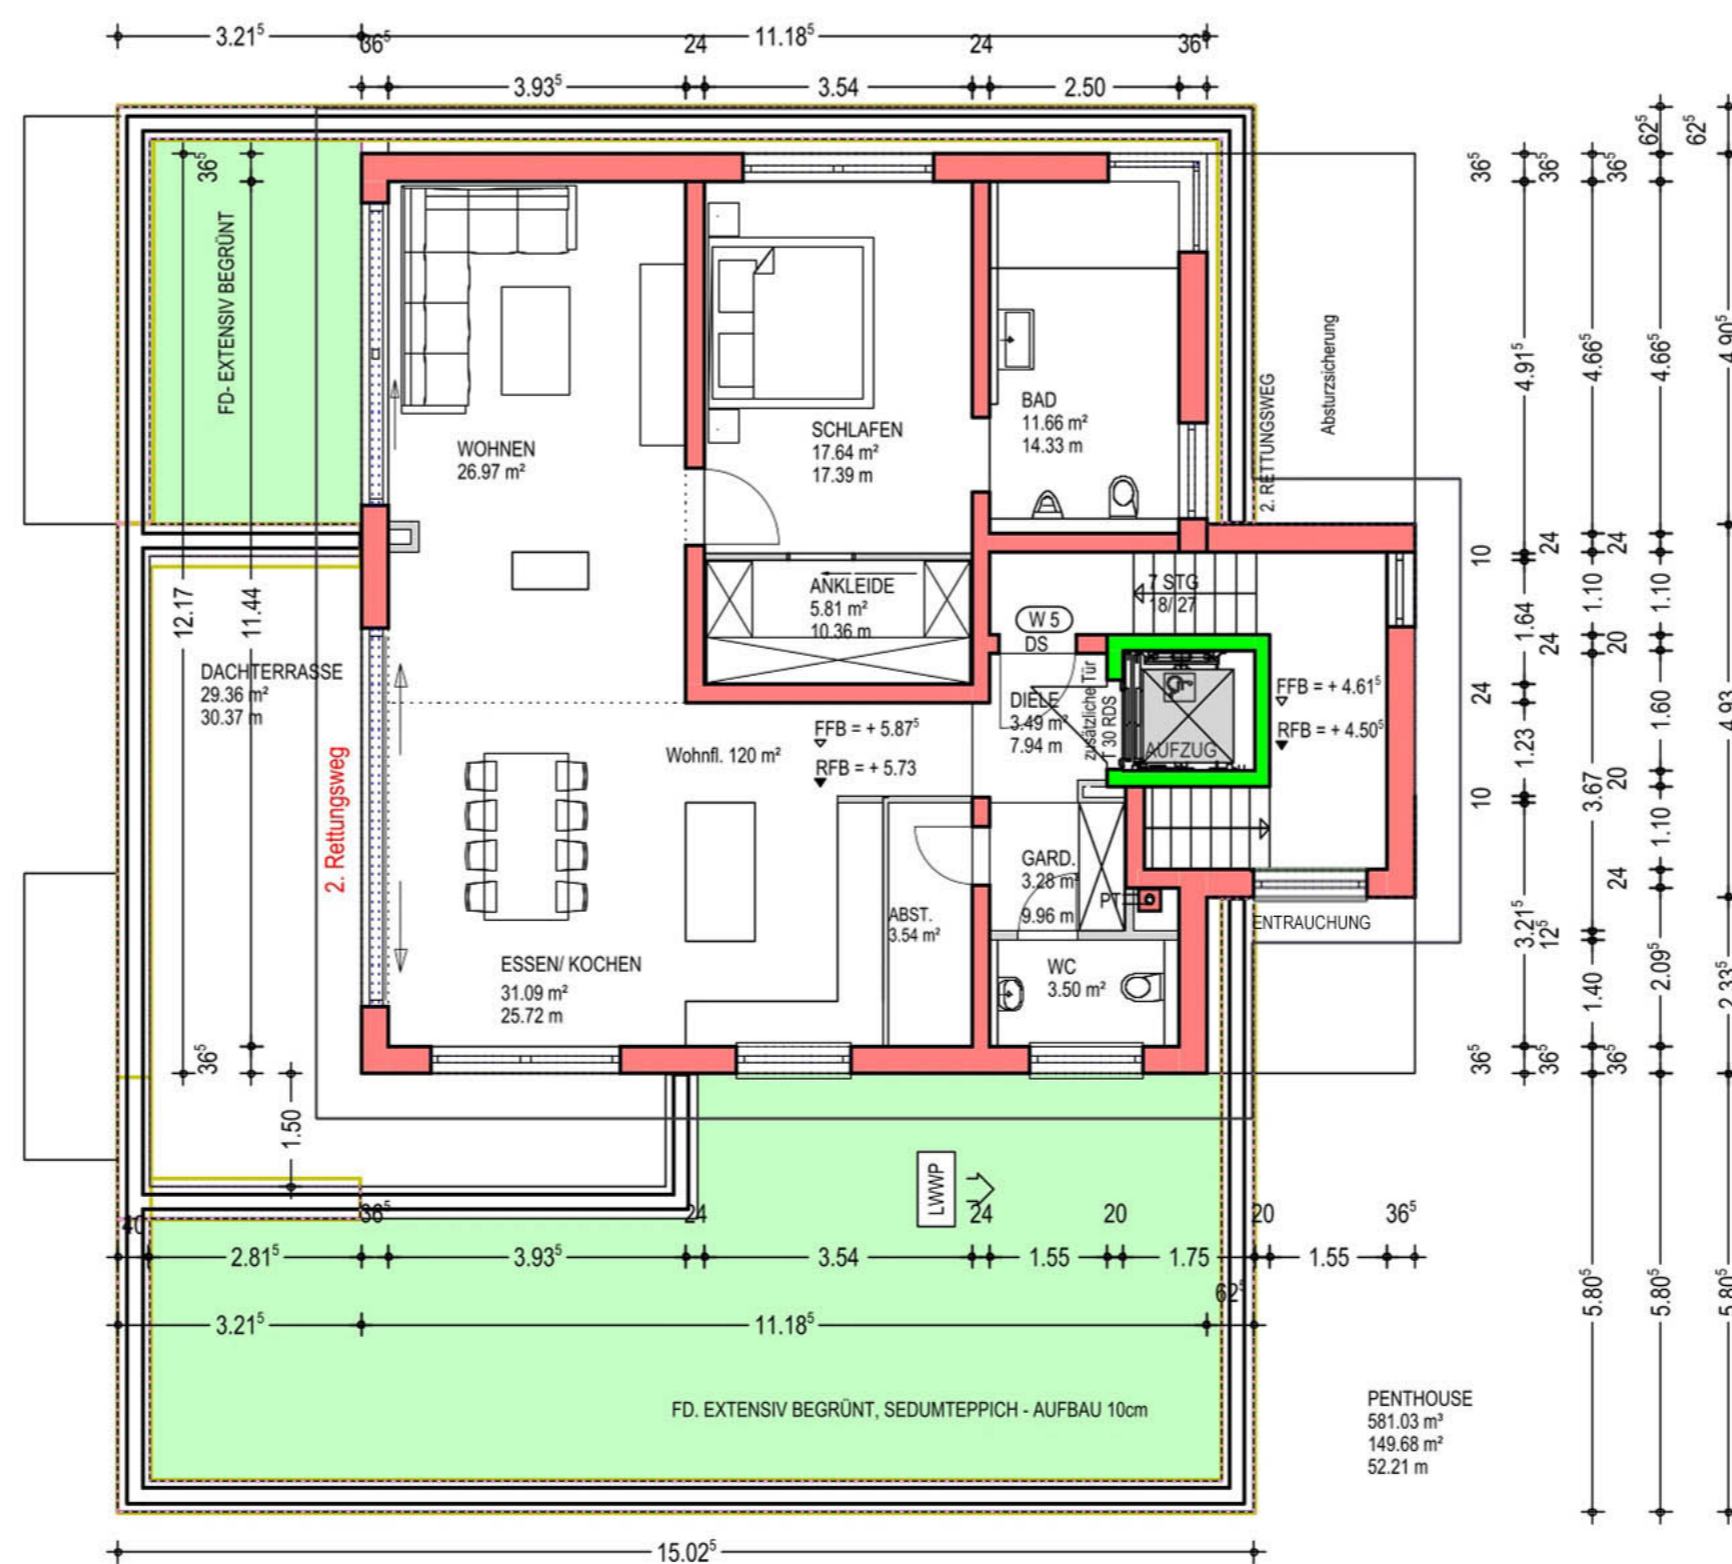

DACHGESCHOSS / PENTHOUSE

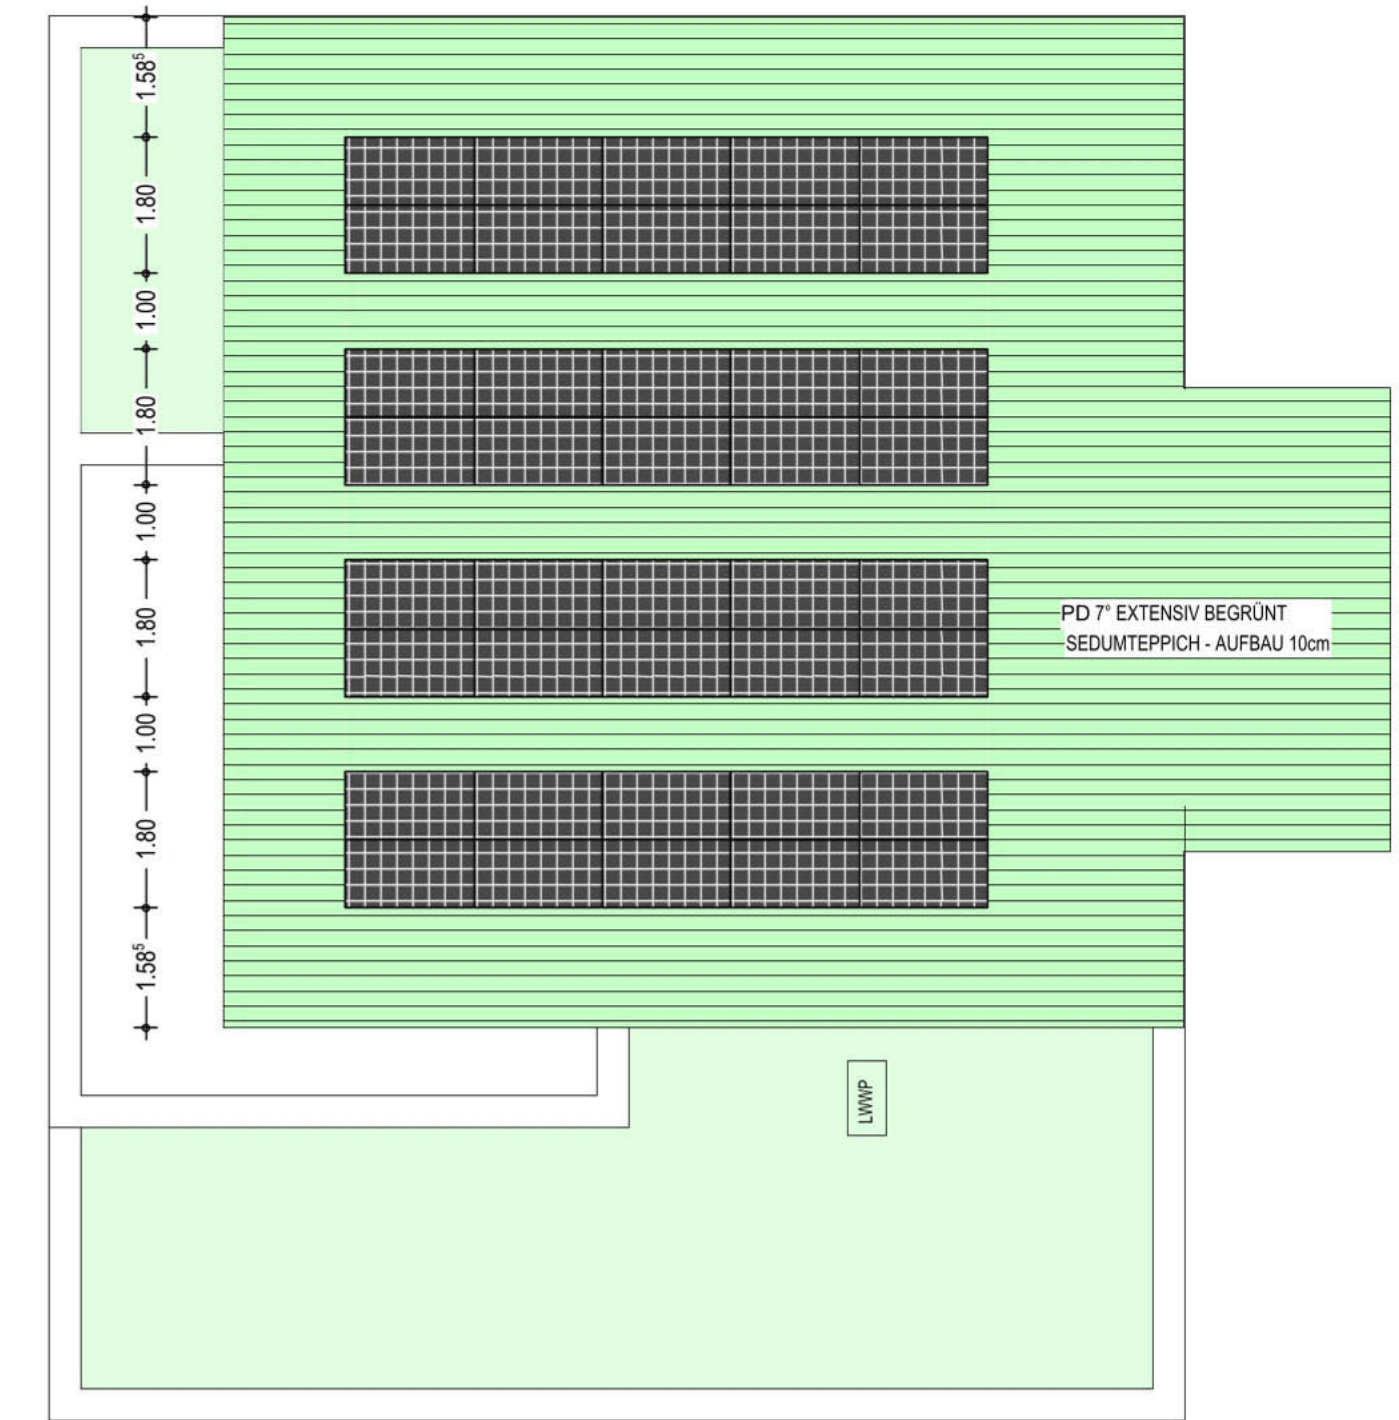

DACHAUFSICHT

LEGENDE

	BESTAND		STAHLBETON NEU		ABBRUCH
	MAUERWERK NEU		HOLZKONSTRUKTION NEU		

VORHABENPLAN

ZUM VORHABENSBEZOGENEN BEBAUUNGSPLAN
VOGENSENSTRASSE 1B, FLURST. NR.: 4005/4, 76549 HÜGELSHEIM

VORHABENSTRÄGER:

RALPH-MARC DIEBOLD
RISETTENSTRÄSSLI 10
CH - 3715 ADELBODEN

BAUVORHABEN:

NEUBAU EINES MEHRFAMILIENWOHNHAUSES (5 WE) UND TIEFGARAGE

PLANINHALT GRUNDRISS



PLANVERFASSERIN:	DATUM	02.12.2021	MASSTAB	1/100
B.A. ARCHITEKTIN KATHARINA WALTER	GEÄNDERT	24.04.2023	FORMAT	A1
	GEÄNDERT	13.07.2023		
PLAN-NR.				1