



Schnitt A - A

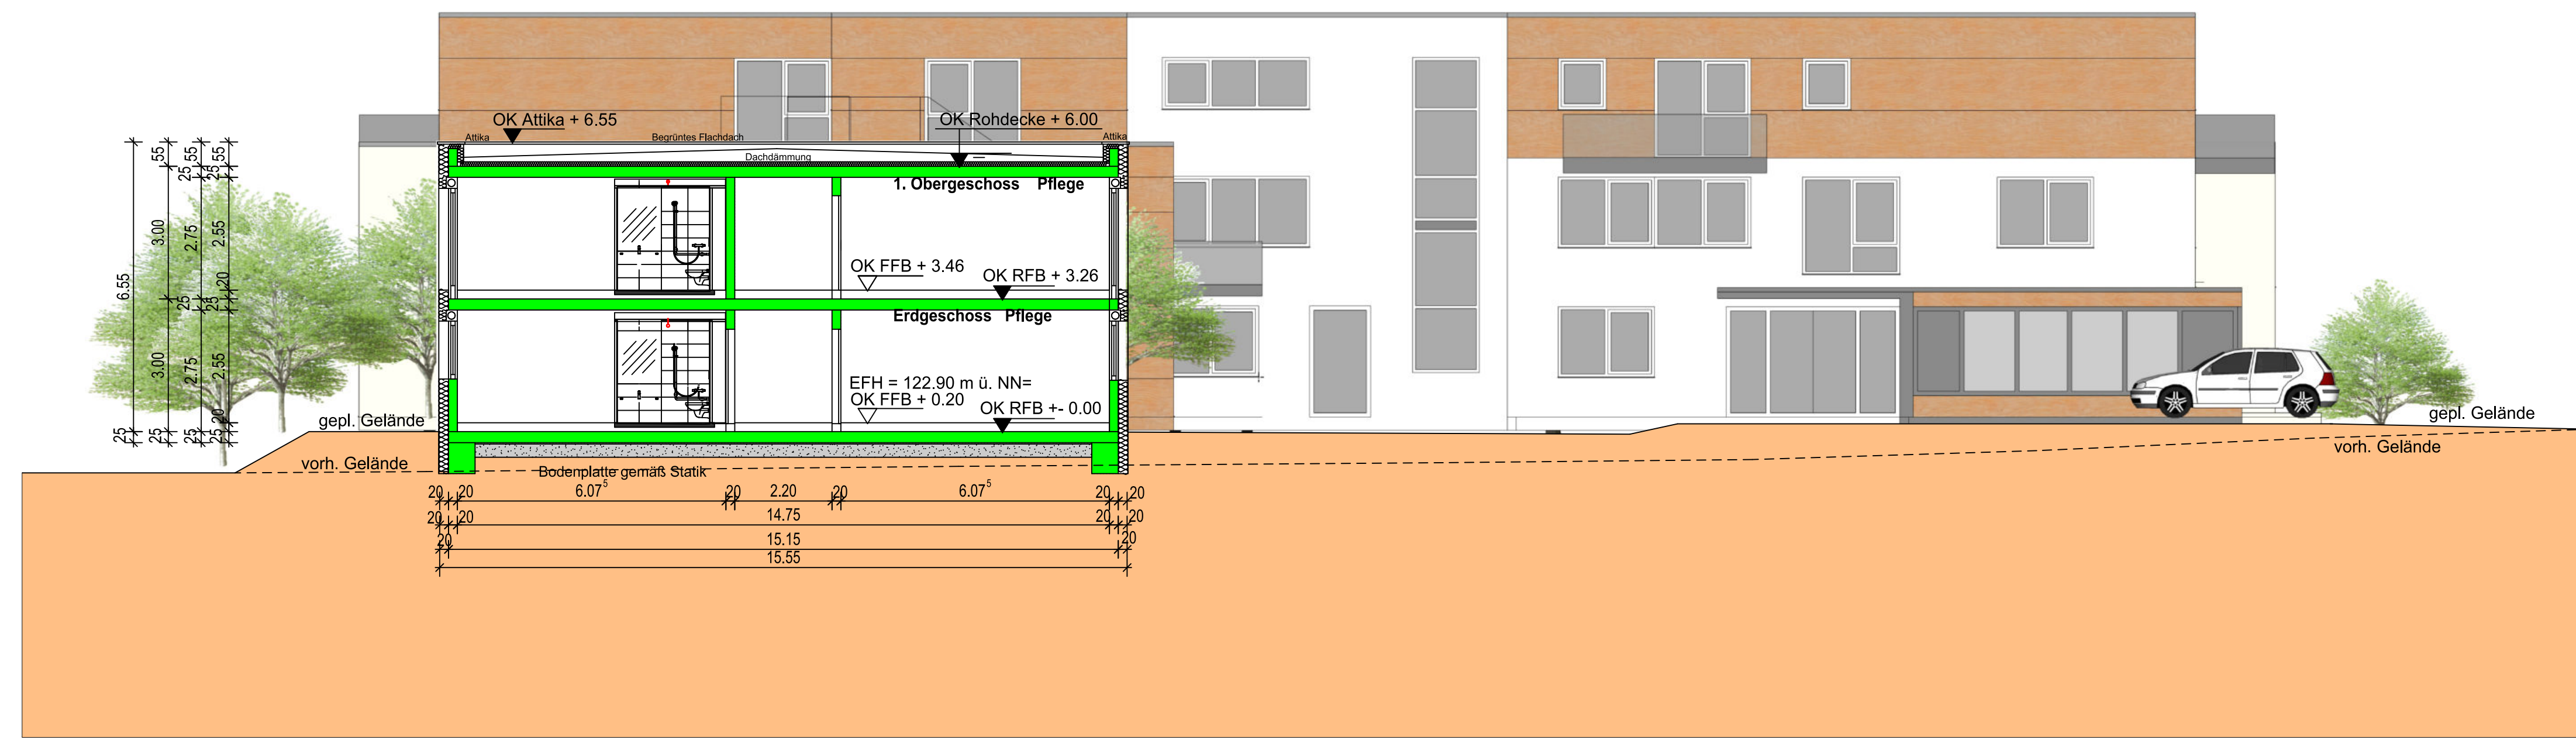



Schnitt D - D

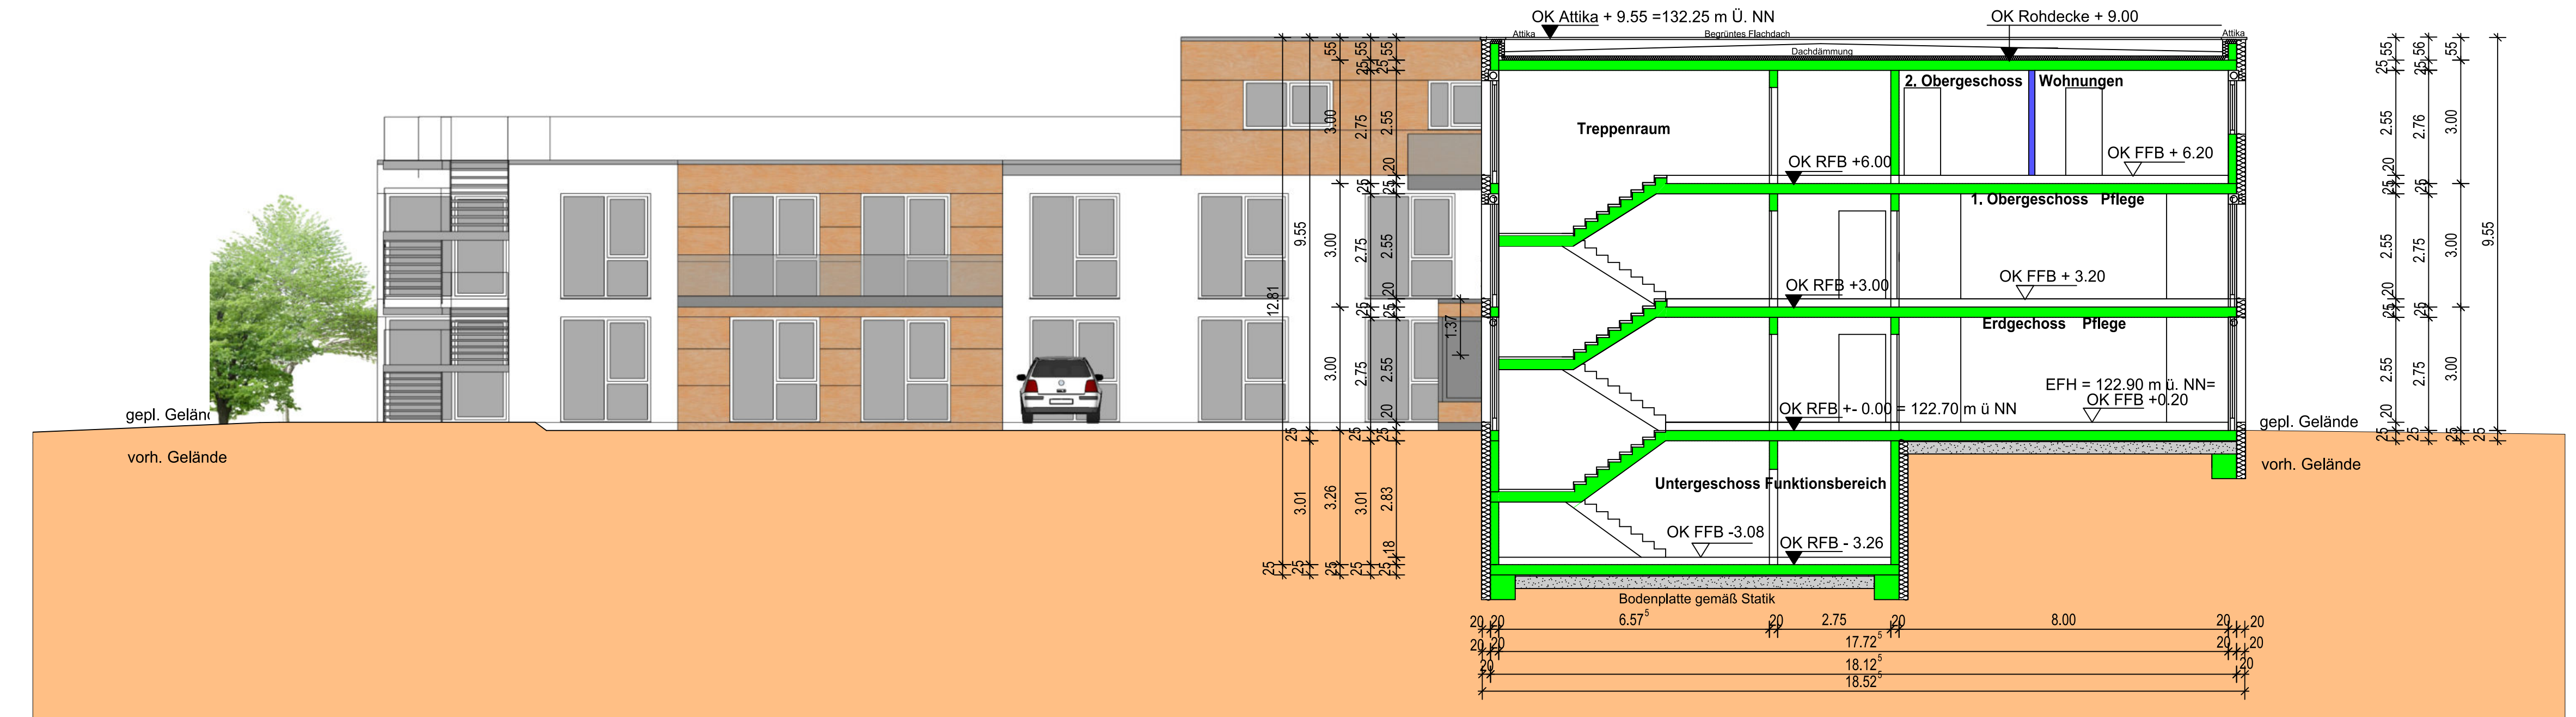

Schnitt C - C



Schnitt B - B

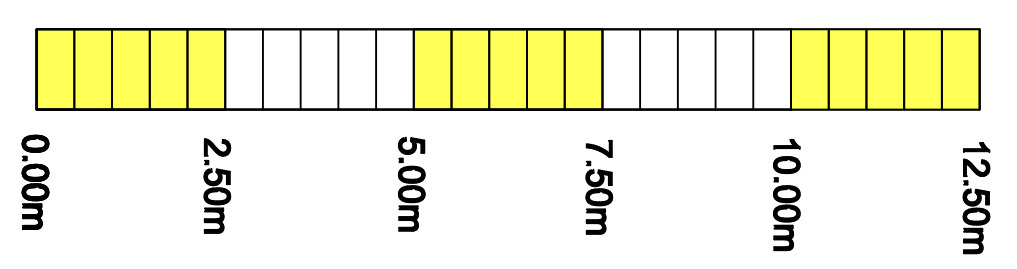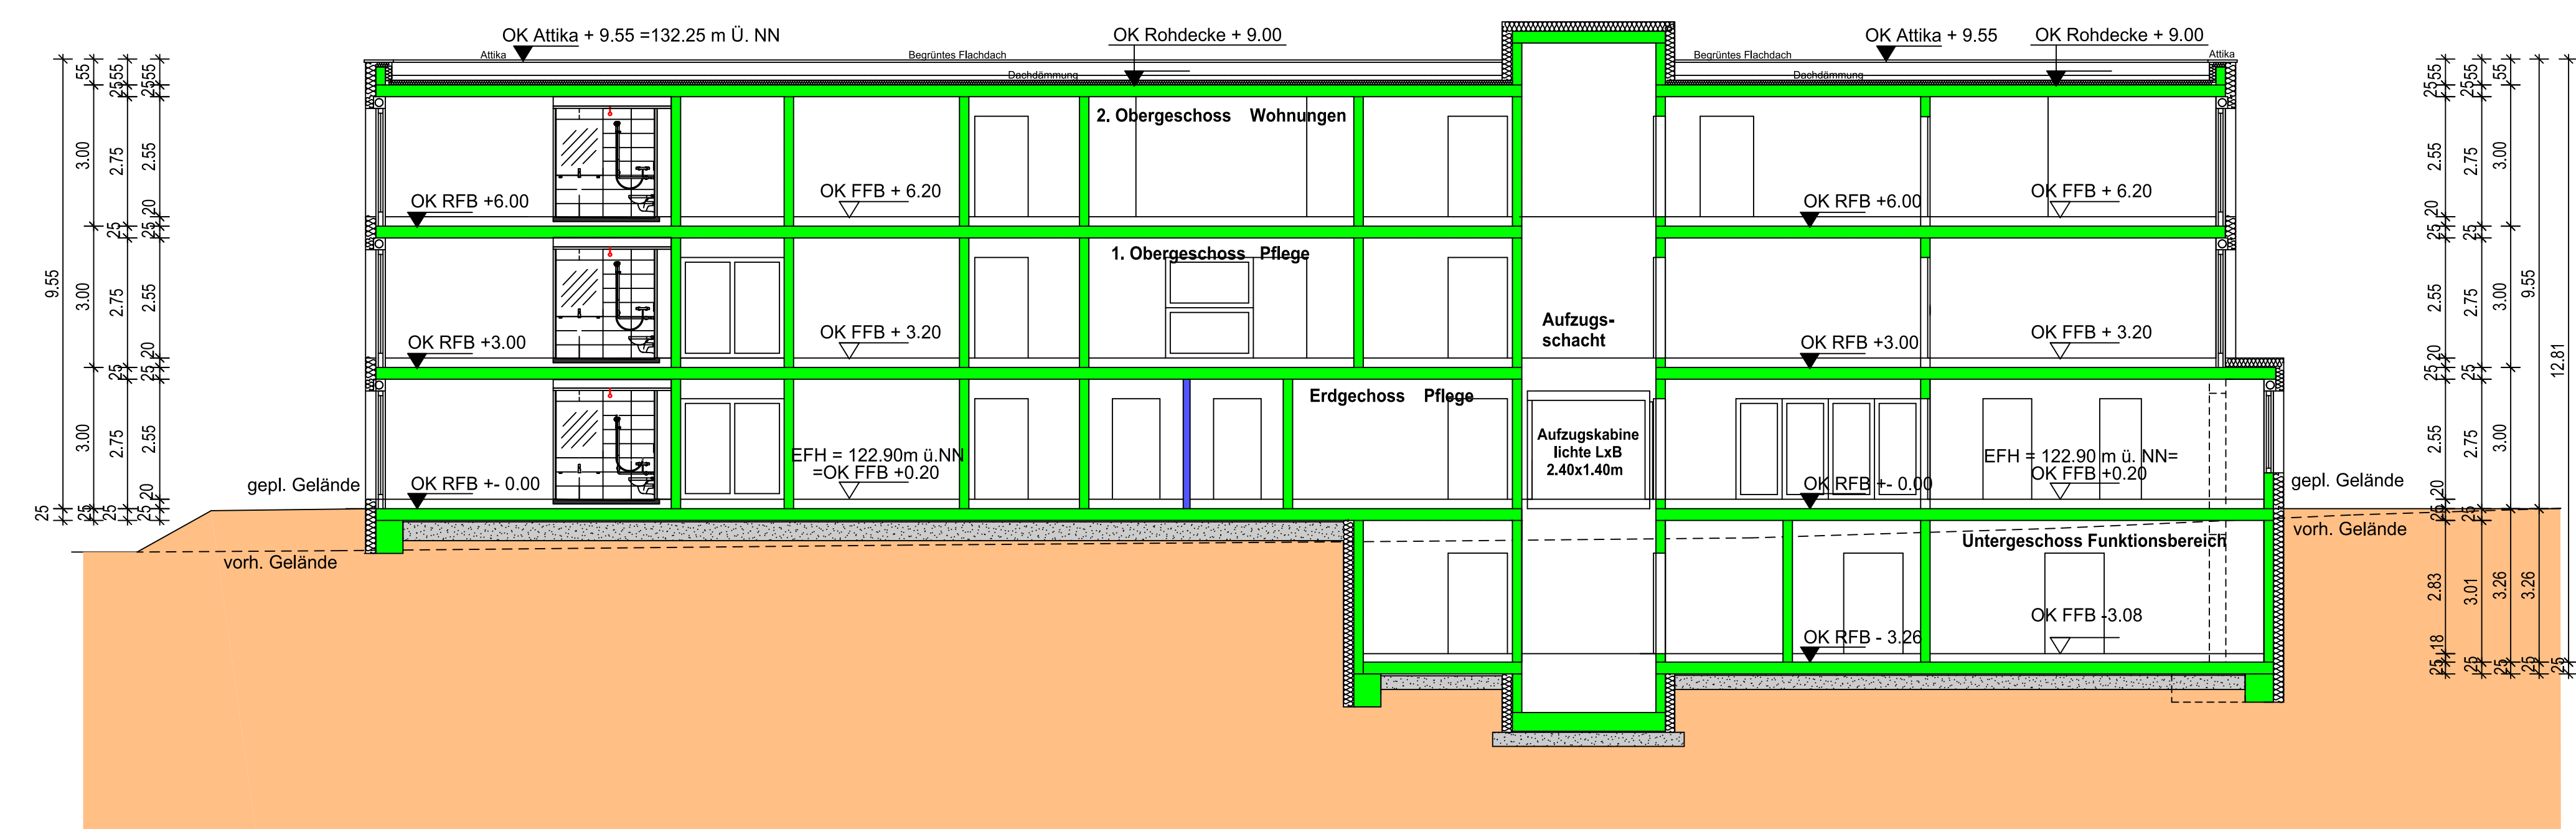

**SENIORENZENTRUM
HÜGELSHEIM**

Plan 8

Schnitte A+B+C+D1:100

Architekten- und Ingenieurbüro
Gramlich und Partner

Hirschbergstraße 53, 74838 Limbach, Tel.: 06287 9203-0, Fax: 06287 9203-50
e-mail: info@gramlich-und-partner.de, Internet: www.gramlich-und-partner.de

Bauherr: Schwetlick Projekt Hügelsheim GmbH
Im Albersbach 64b, 77654 Offenburg

Projekt: Neubau eines Seniorenzentrums in Hügelsheim
Wagnerstraße, Flst.Nr. 6063 + 6064 + 6092

Bauherr:	Architekt:	Gezeichnet:	27.01.20	NG
		Geländ.:		
		Geländ.:		