



Entwässerung des Niederschlagswassers im EZG 2 (Ein- und Ausfahrt der Tiefgarage)  
Darstellungsgrundlage: Gebäudeplanung UG

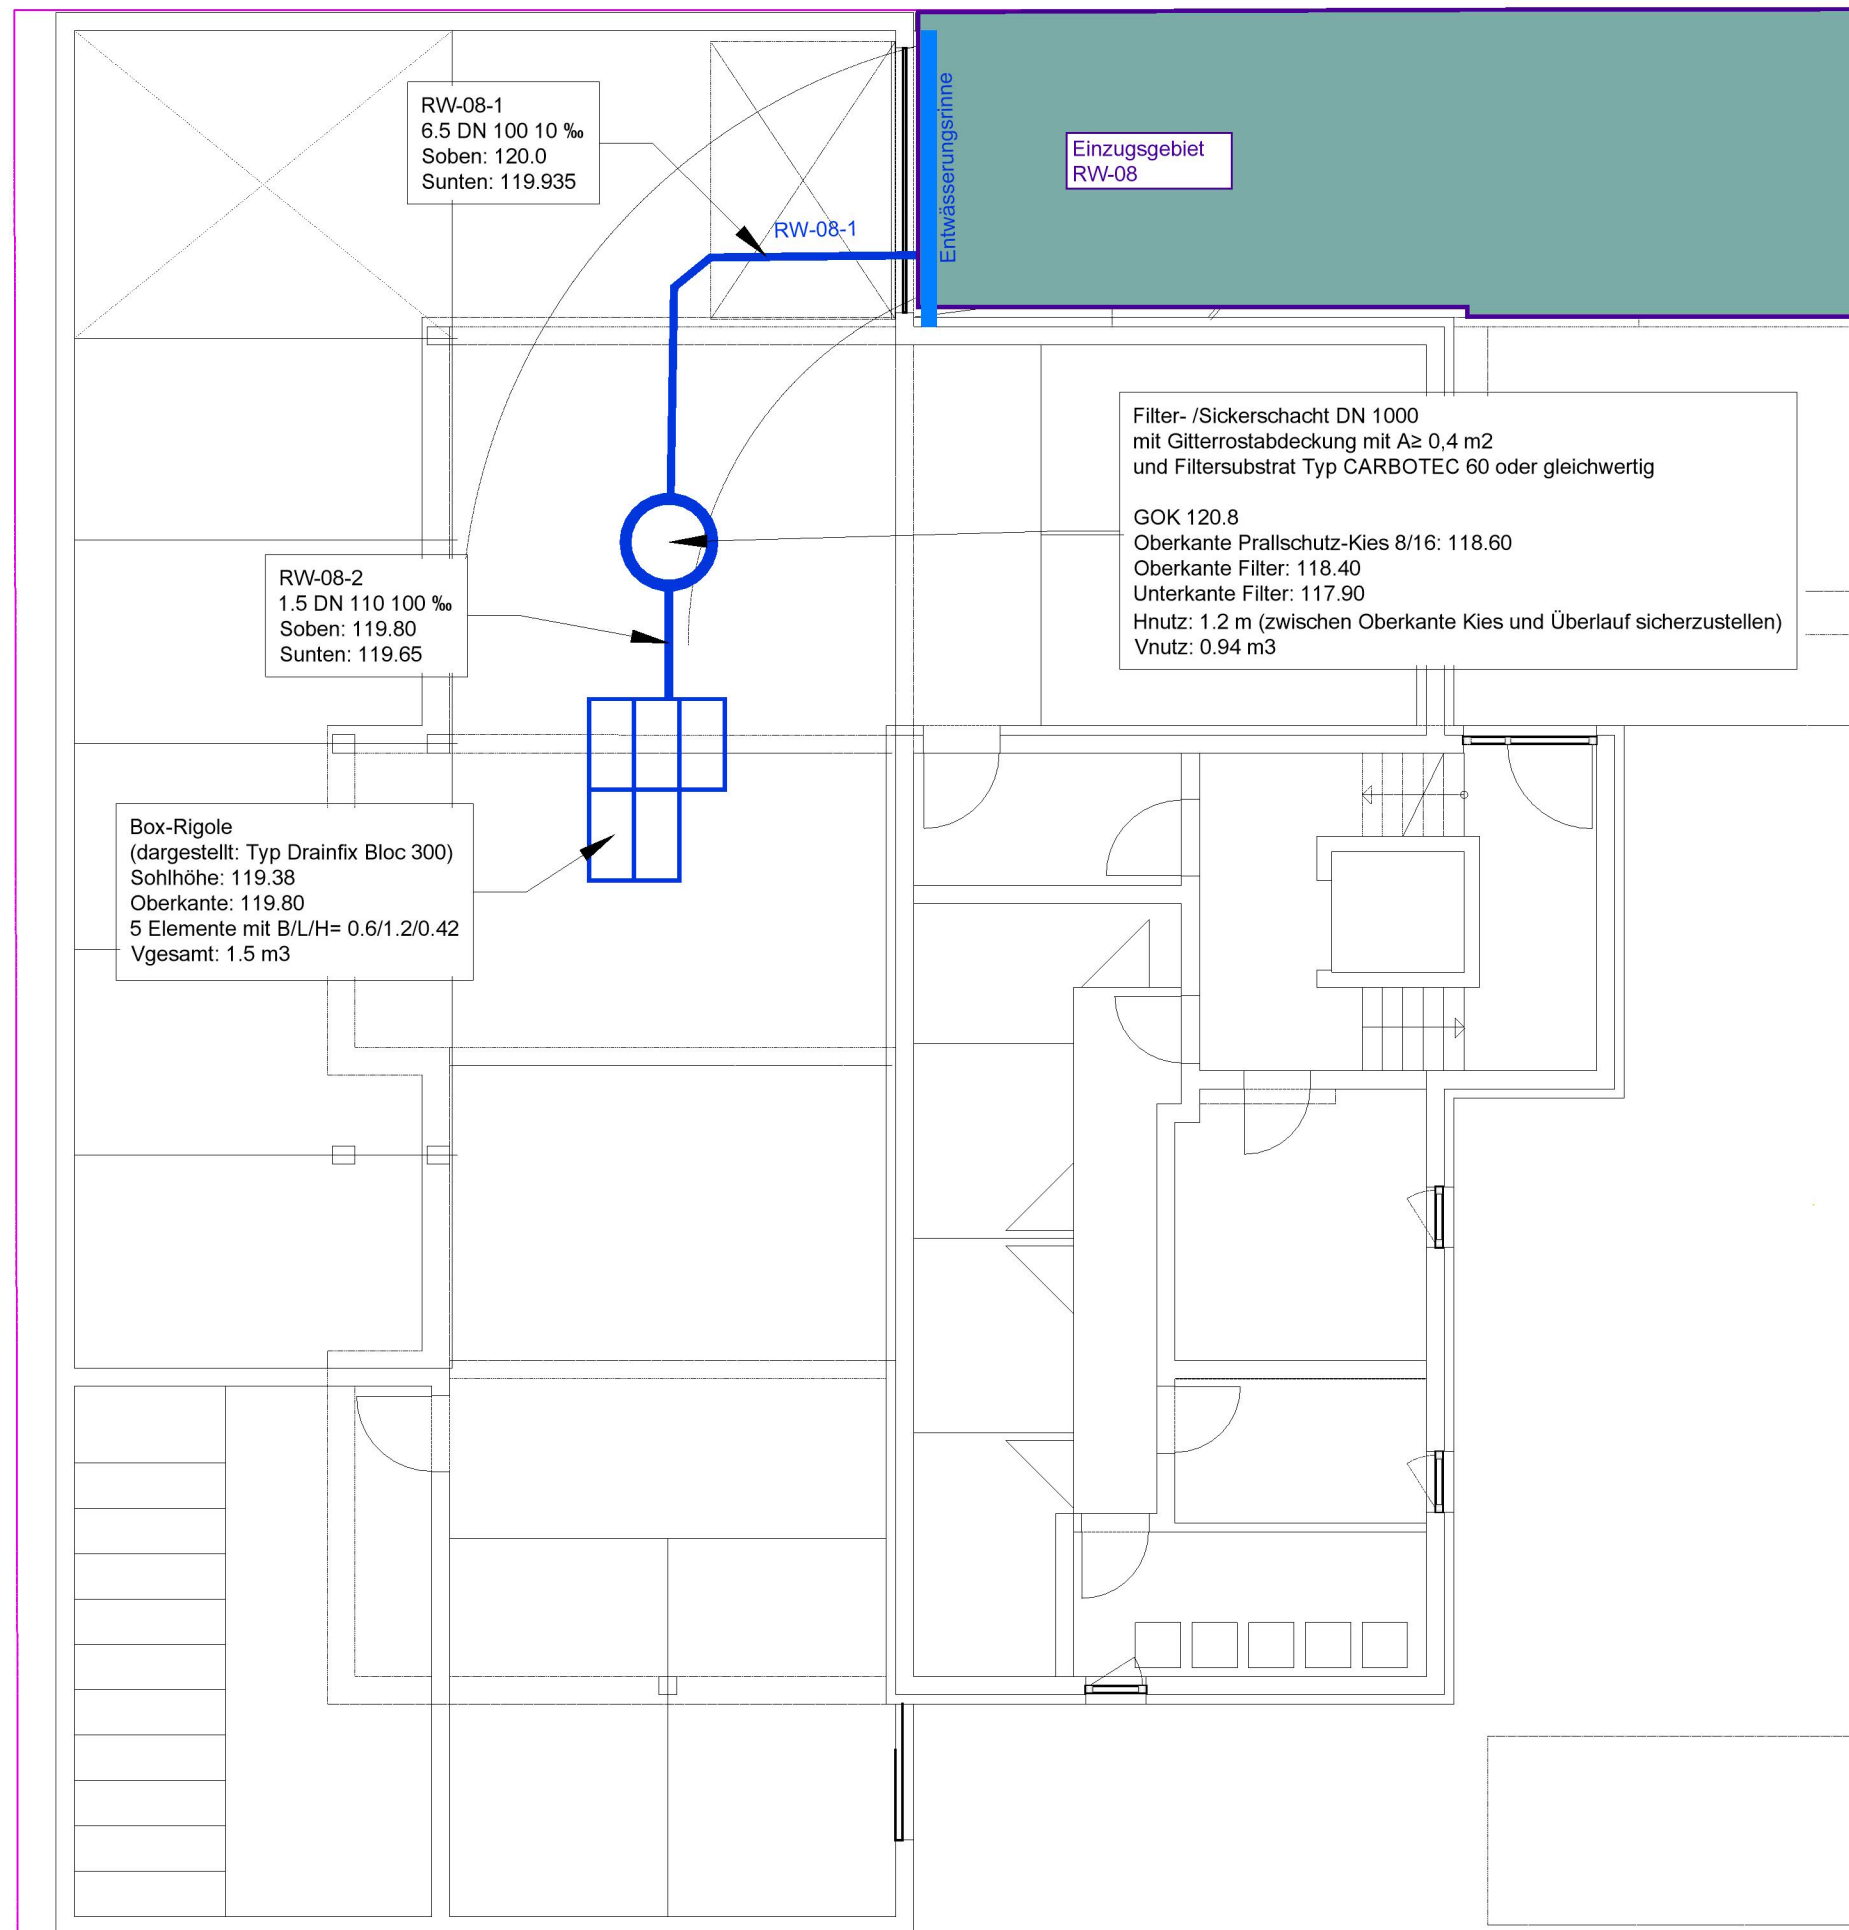

Entwässerung des Niederschlagswassers im EZG 1 (Dachflächen, Außenanlagen)  
Darstellungsgrundlage: Gebäudeplanung EG

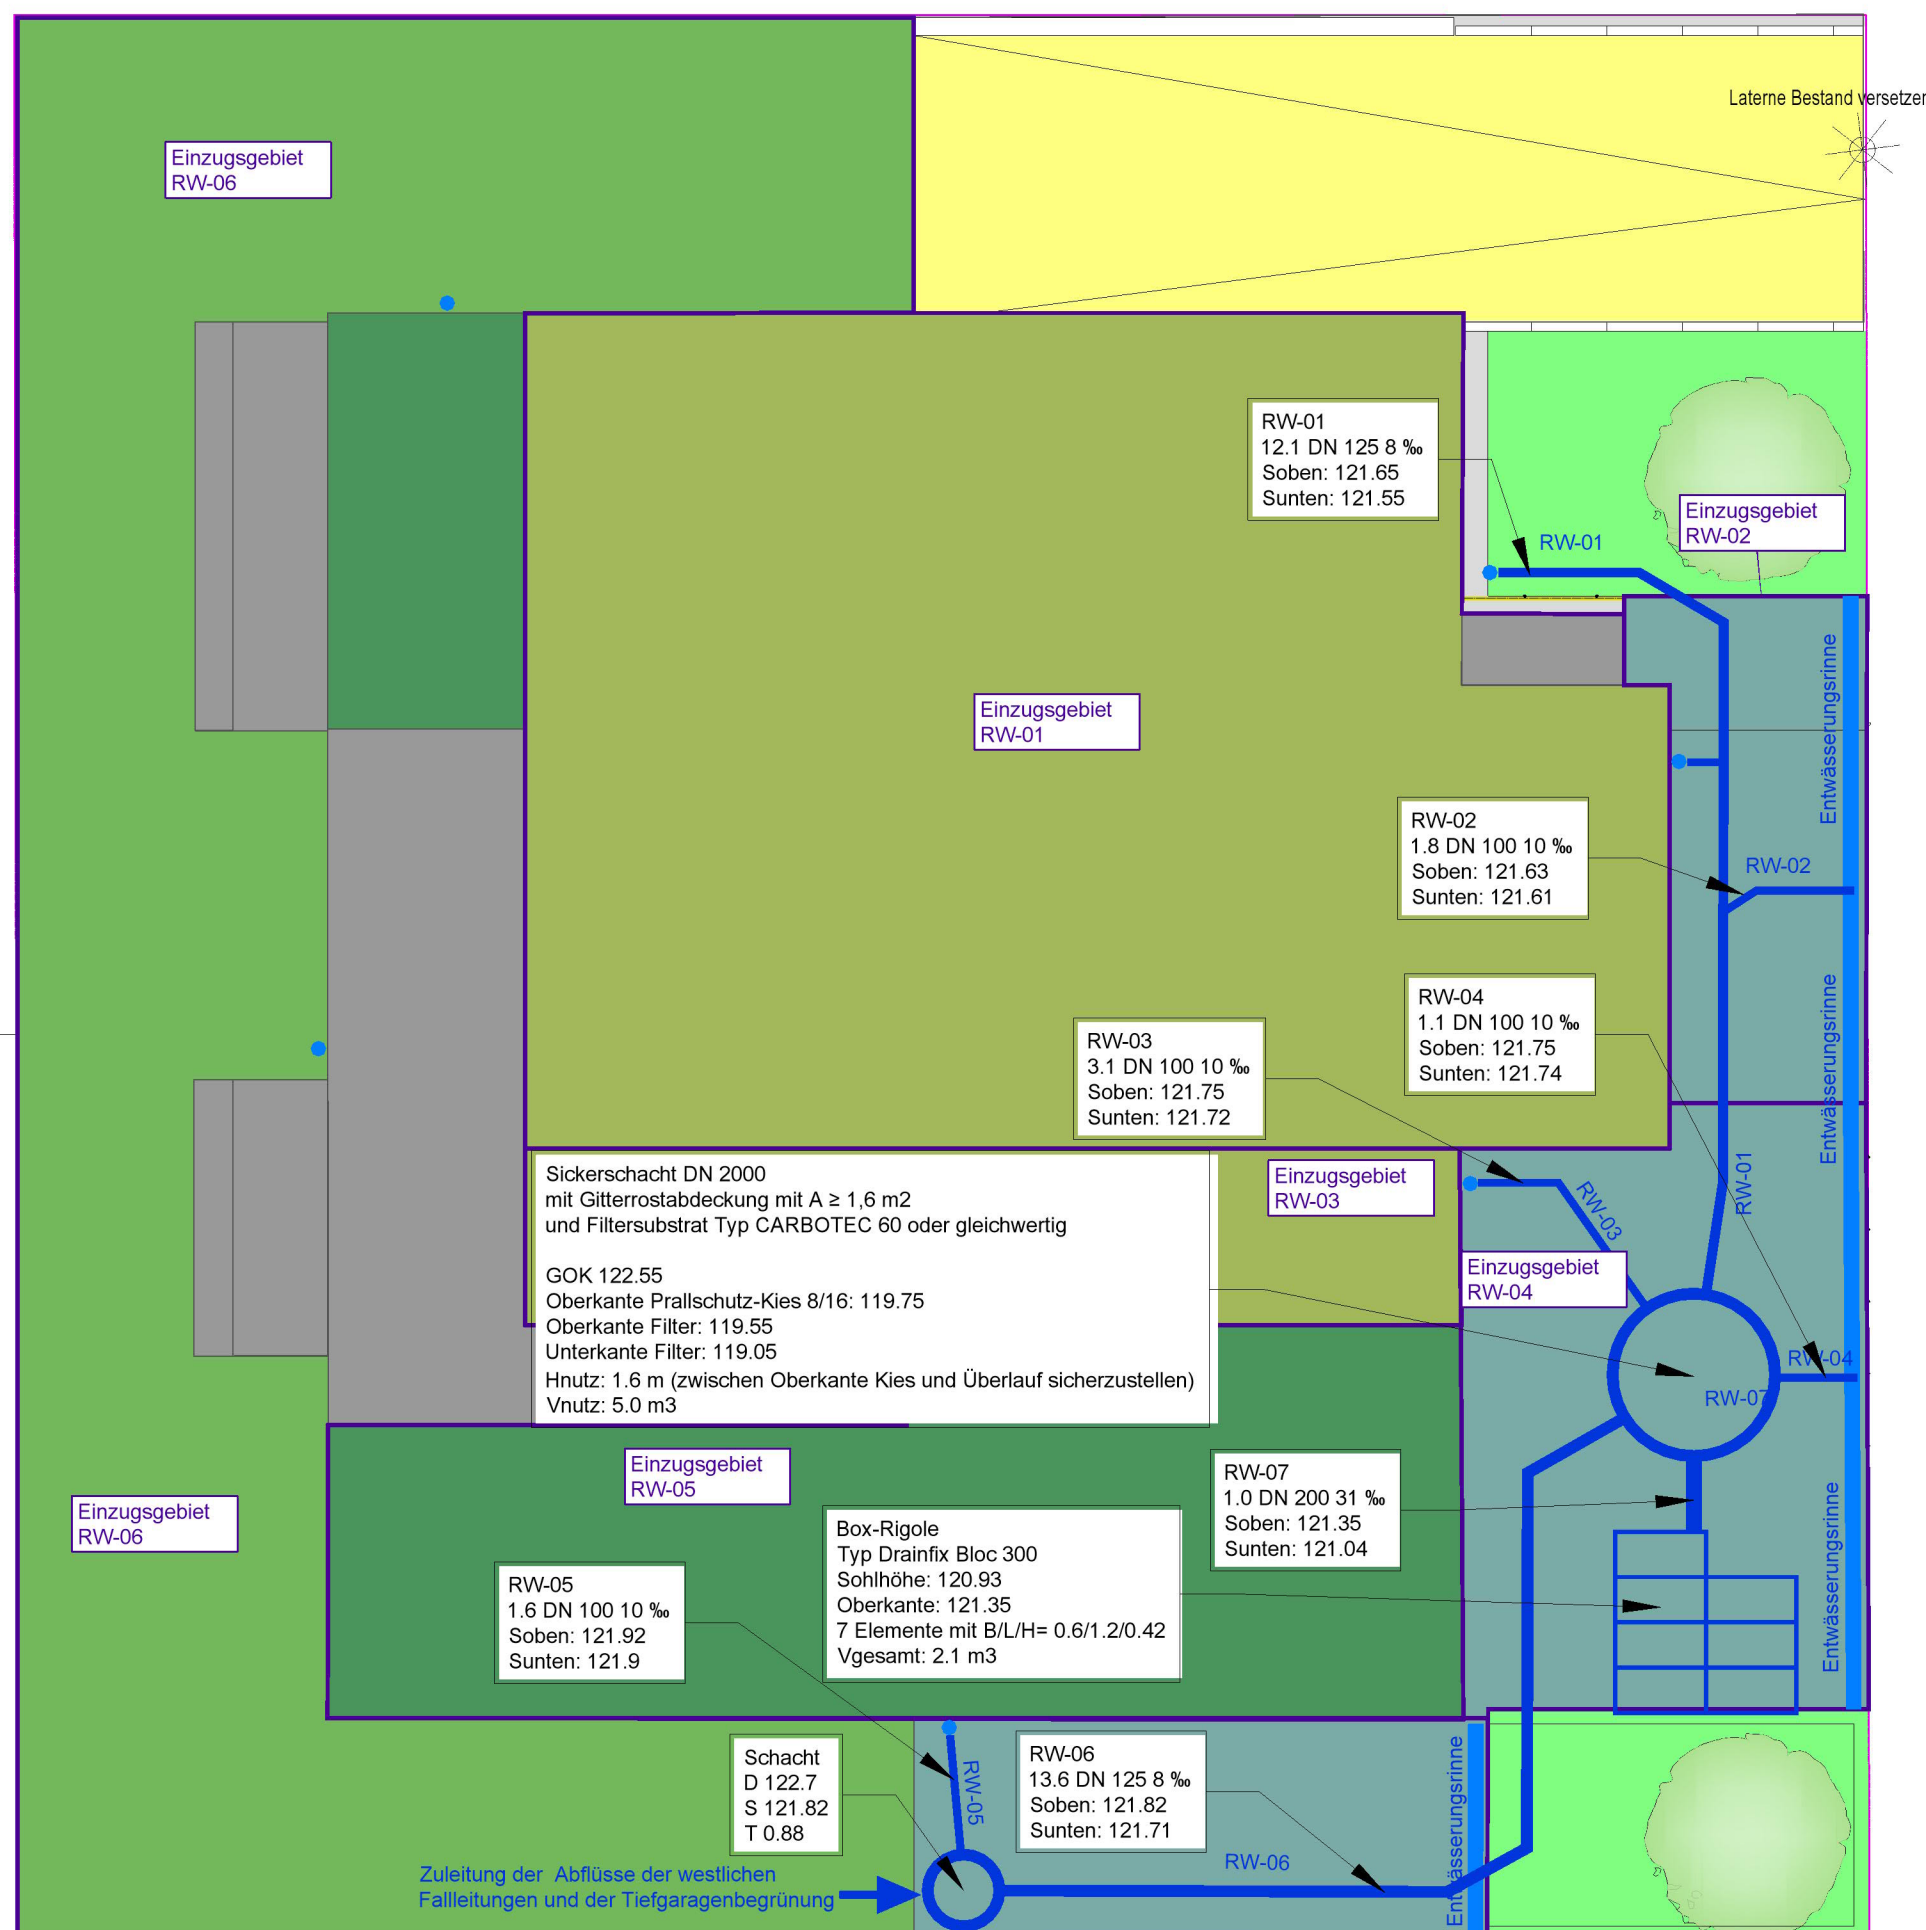

Legende:

Flächen

- Einzugsgebietsgrenze
- Flachdach Tiefgarage (extensiv begrünt, Aufbau 25-30 cm)
- Flachdach Gebäude (extensiv begrünt, Aufbau 10-12 cm)
- Pultdach Gebäude (extensiv begrünt, Aufbau 10-12 cm, 7°)
- Terrasse / Balkon / Überdachung
- Außenanlagen (befestigt / teilbefestigt)
- Ein- und Ausfahrt der Tiefgarage
- Grünflächen

Entwässerung

- geplante Grundleitung
- geplanter Schacht / Sickerschacht
- geplante Box-Rigole
- geplante Entwässerungsrinne
- nachrichtliche konzeptionelle Darstellung geplanter Falleitungen (genaue Lage der Falleitungen ist im Rahmen weitergehender Planung festzulegen)

Die Höhenlage der einzelnen Entwässerungsobjekte wurde (zum Teil) unter Berücksichtigung der Geländehöhen des Bestandes definiert. Die abschließende Festlegung der Lage (inkl. Höhenlage) einzelner Entwässerungsobjekte erfolgt im Rahmen der weitergehenden Planung, wobei die sich im Planungsbereich zukünftig ergebenden Geländehöhen sowie die statischen Anforderungen an die Verlegung einzelner Anlagen zu berücksichtigen sind. Die Oberflächen der Außenanlagen sind mit Neigung in Richtung der geplanten Entwässerungsrinnen (vom Gebäude weg) vorzusehen.

Plangrundlagen:

- Gebäudeplanung EG und EG: K.Walter, 10.04.23
- Gebäudeplanung Grundrisse/Schnitte: K.Walter, 02.12.21
- Lageplan zeichn. Teil zum Bauantrag: Ingenieurbüro Ortman, 09.12.21

VORHABERTRÄGER:  
RALPH-MARC DIEBOLD  
RISETTENSTRÄSSLI 10  
CH – 3715 ADELBODEN

AUFTRAGGEBER

VORHABENPLAN ZUM VORHABENBEZOGENEN BEBAUUNGSPLAN  
VOGEESENSTRASSE 1B, FLURST. NR. 4005/4, 76549 HÜGELSHEIM  
BAUVORHABEN: NEUBAU EINES MEHRFAMILIENWOHNHAUSES (5 WE) UND TIEFGARAGE  
ENTWÄSSERUNGSKONZEPT REGENWASSER

PLANINHALT	DATUM	NAME	1:100	Konzeption
ENTWICKELT	11.04.2023	Pr		
BEARBEITET	13.04.2023	Pr/Nei		
GEPRÜFT	24.04.2023	Kir		
PROJEKTNUMMER	103.23.066	LAGESYSTEM		
		MASSSTAB		PLANUNGSSTAND
				HOHENSYSTEM

**WALD + CORBE Consulting GmbH**  
Hügelsheim ■ Stuttgart ■ Haslach ■ Schwetzingen  
Am Hecklehamm 18  
76549 Hügelsheim  
www.wald-corbe.de  
Tel: 07229 / 1876-00  
Fax: 07229 / 1876-777



AUFTRAGNEHMER

UNTERSCHRIFT AUFTRAGGEBER

UNTERSCHRIFT AUFTRAGNEHMER

*P. Ortman*  
Hügelsheim, 24.04.2023

E.2

ANLAGE