

5061

Legende Baumaterialien



- Stahibeton (Außenwände mit WDVS)
- Gipskartonständerwände
- Betonfertigteil-Badzellen

Legende Außenflächen

- geplanter Erdwall
- geplante Grünflächen
- geplante Pflaster- und Terrassenfläche
- öffentliche Straßenfläche
- öffentliche Gehwegfläche

Hauptstraße

WEG

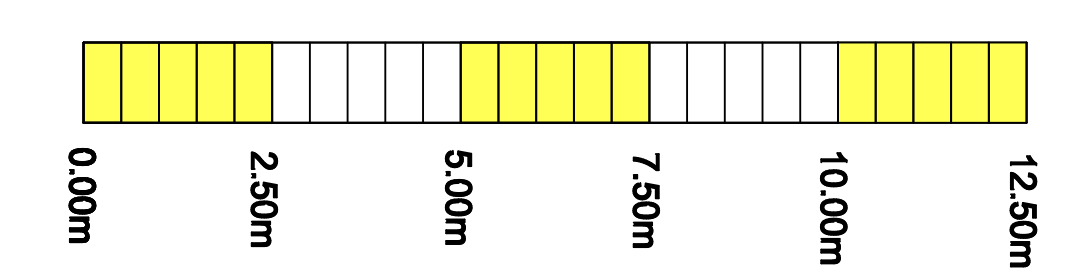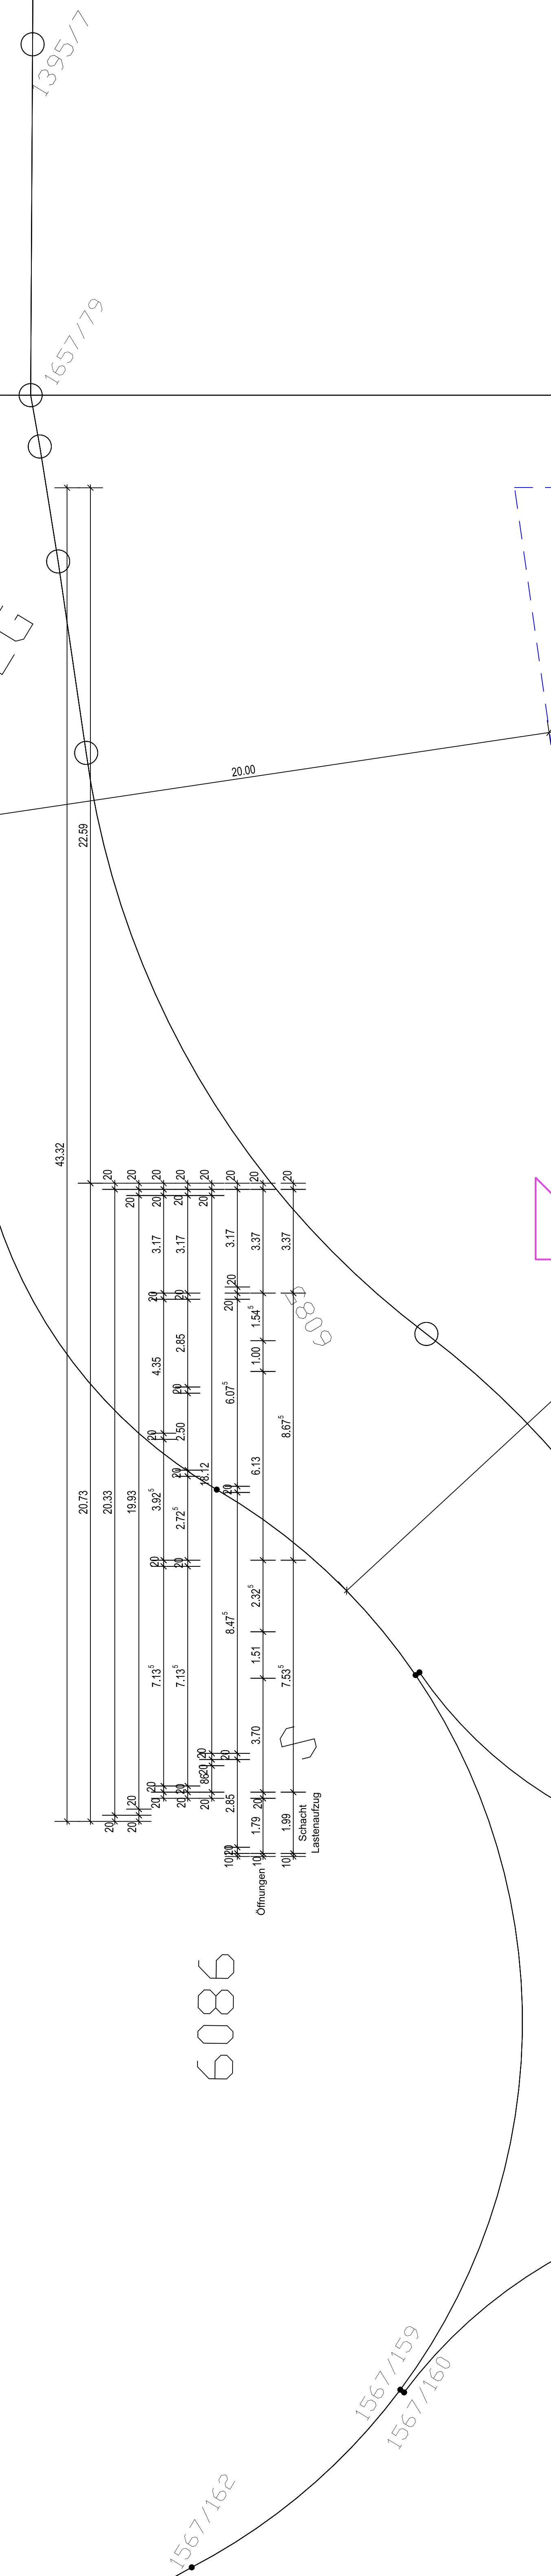

SENIORENZENTRUM HÜGELSHEIM

Plan 4

Untergeschoss 1:100

Architekten- und Ingenieurbüro Gramlich und Partner

Hirschbergstraße 53, 74830 Limbach, Tel.: 06287 9203-0, Fax: 06287 9203-50
 e-mail: info@gramlich-und-partner.de, Internet: www.gramlich-und-partner.de

Bauherr: Schwelbick Projekt Hügelsheim GmbH
 Im Abersbach 64b, 77654 Offenburg

Projekt: Neubau eines Seniorenzentrums in Hügelsheim
 Wagnerstraße, Flst.Nr. 6083 + 6084 + 6092

Bauherr:	Architekt:	Gezeichnet:	27.01.20	NG
		Geändert:		
		Geändert:		